




Администрация Новолушковского сельского поселения

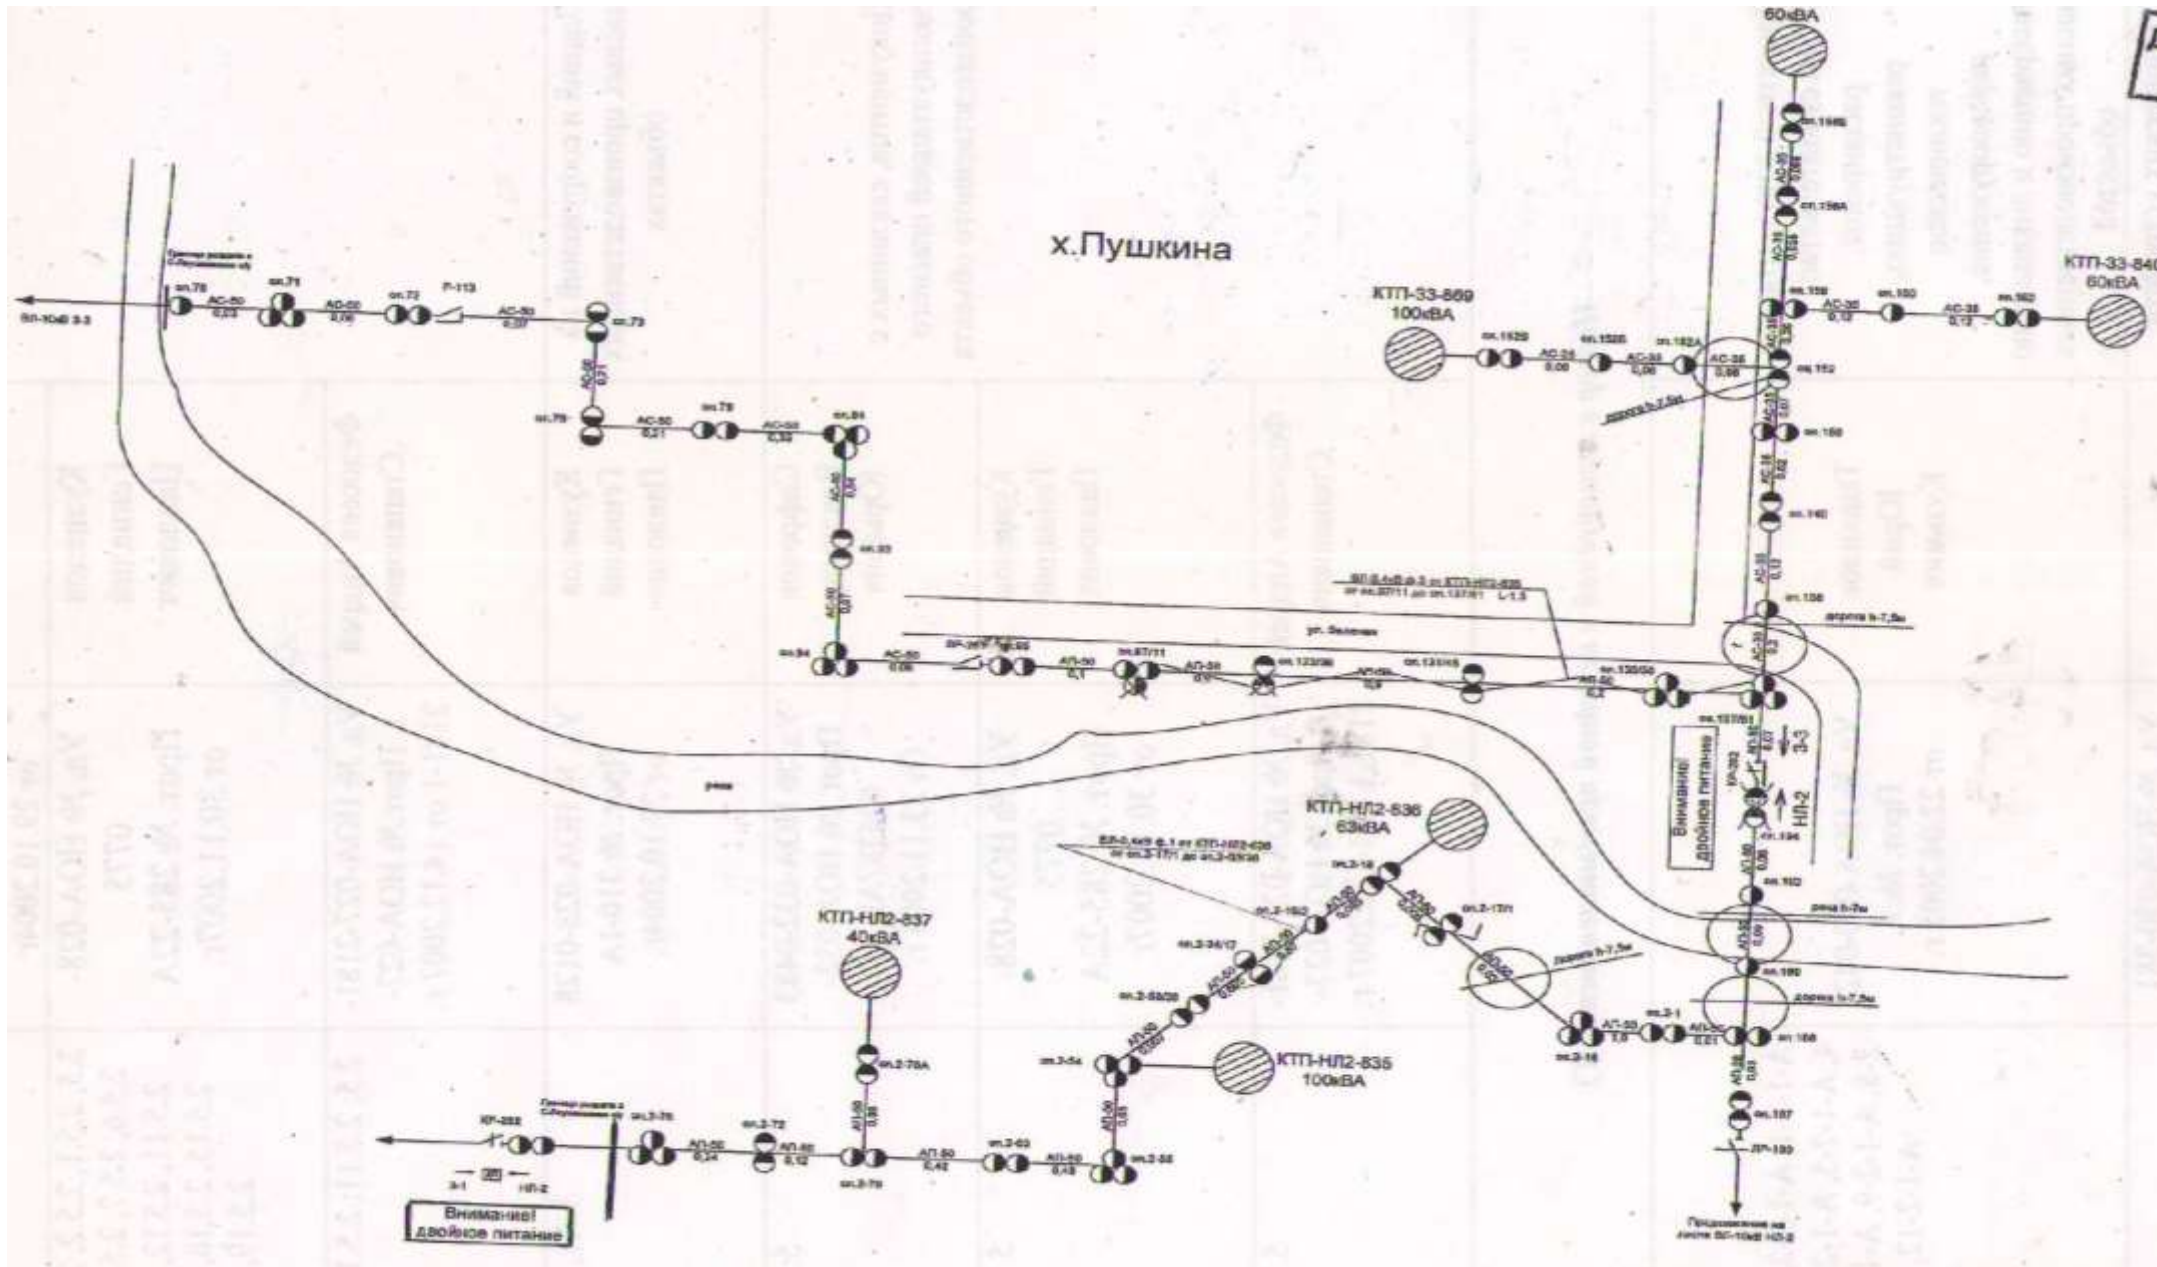

Обосновывающие материалы. Схема электроснабжения (лист № 58) ст. Новолушковская. Масштаб 1:5000