




Поперечный профиль переулка Цветочный
сечение 3-3 (М1:200)

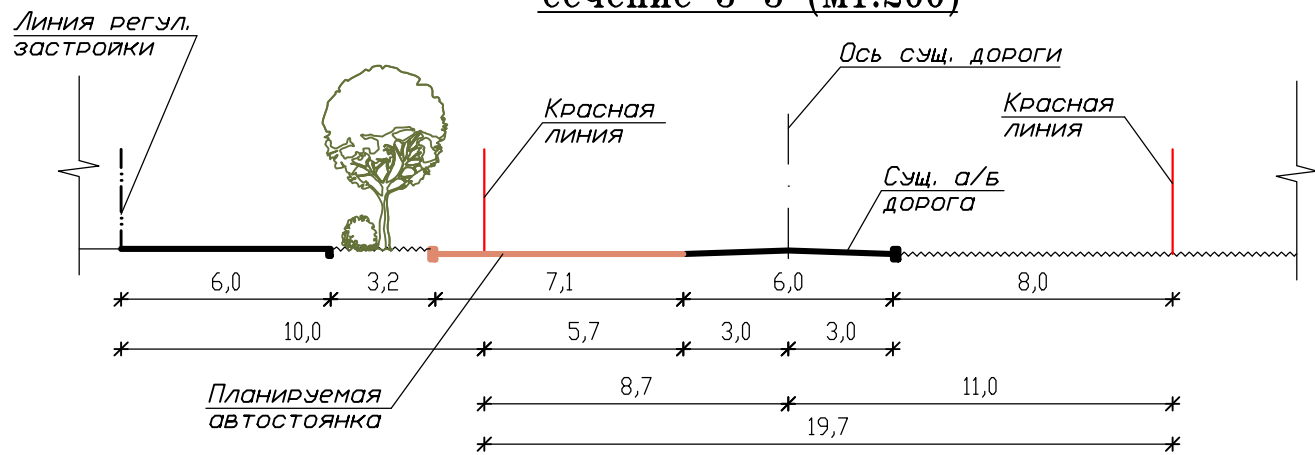


Поперечный профиль улицы Широкая
сечение 5-5 (М1:200)

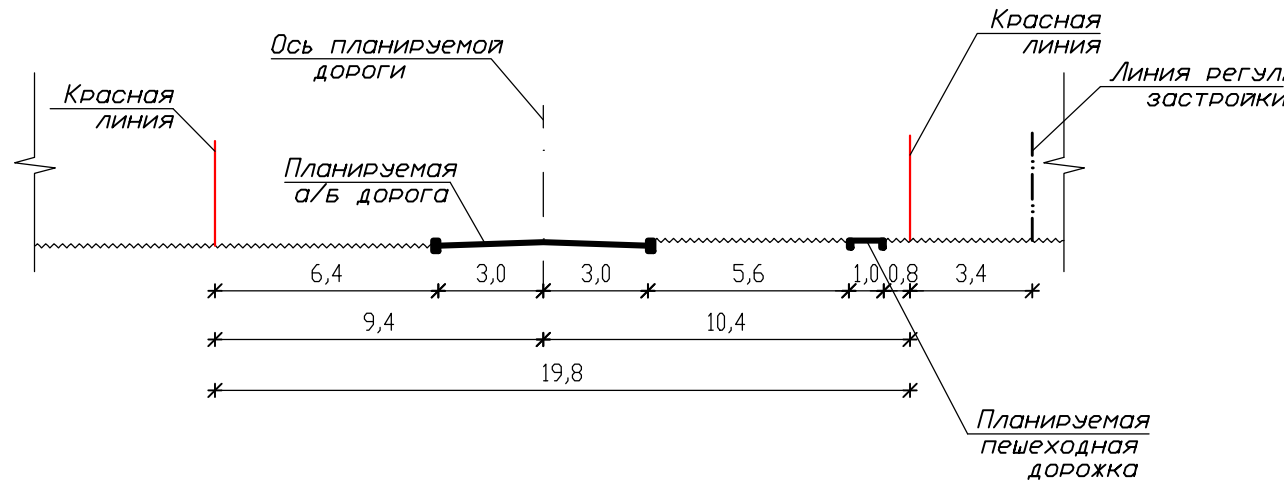

Поперечный профиль переулка Короткий
сечение 4-4 (М1:200)

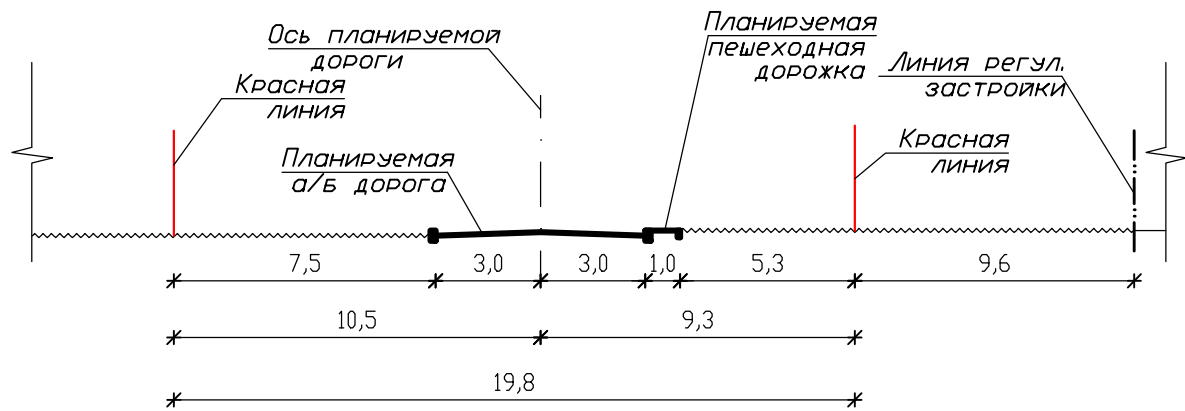

Поперечный профиль улицы Магистральная
сечение 6-6 (М1:200)

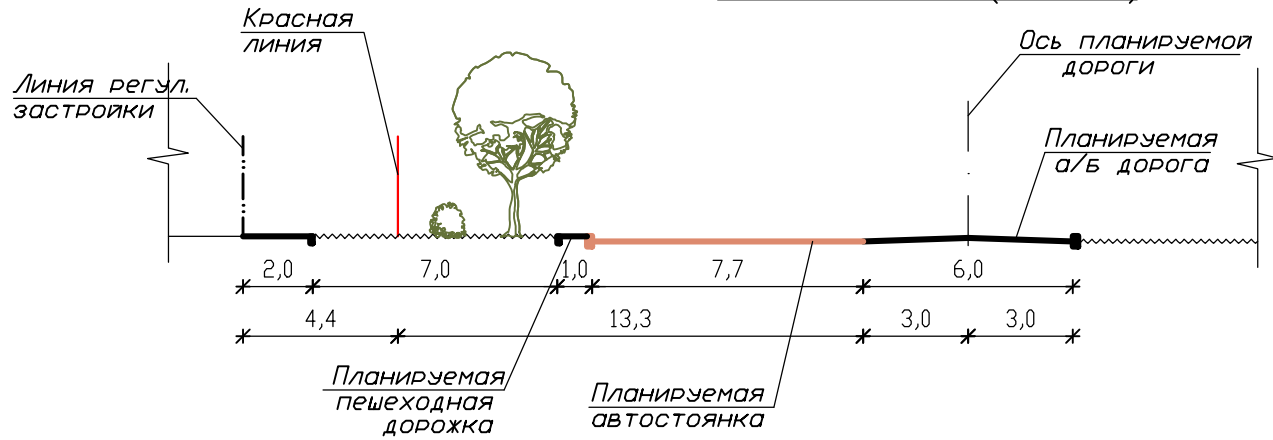

1. Сечения поперечных профилей улиц и переулков обозначены на листе АС-5.

						30-13-ПЗУ		
						Проект планировки земельного участка по адресу: ст. Павловская, ул. Магистральная, въезд в ст. Павловскую.		
ИЗМ.	КОЛ. УЧ.	ЛИСТ	И ДОК.	ПОДПИСЬ	ДАТА	Схема планировочной организации земельного участка	СТАДИЯ	ЛИСТ
							РП	6
Разработал		Шимон А.Г.			03.2013г	Сечения поперечных профилей улиц и дорог.	000 "Павловская проектно-сметная группа"	
Проверил		Сотникова Г.Ю.			03.2013г			
Нормоконтроль		Сотникова Г.Ю.			03.2013г			