



Н.И. Крюкова
«24» ноября 2018 г.

ПАСПОРТ ДОСТУПНОСТИ
объекта социальной инфраструктуры (ОСИ)
№ 01

1. Общие сведения об объекте

- 1.1. Наименование (вид) объекта объект образования.
- 1.2. Адрес объекта: г. Ставрополь, ул. Маяковского, д. 7 «а».
- два рядом стоящих здания, состоящих из 2 этажей, общей площадью - 2151,2м².
- наличие прилегающего участка: да.
- 1.3. Год постройки здания 1967 (1977)г.г., последнего капитального ремонта: 2008г.
- 1.4. Дата предстоящих плановых ремонтных работ: при наличии финансирования.
- 1.5. Название учреждения: Муниципальное бюджетное дошкольное образовательное учреждение «Центр развития ребенка - детский сад № 3 «Ромашка» города Ставрополя (сокращенное наименование - МБДОУ «ЦРР - д/с № 3 «Ромашка»).
- 1.6. Юридический адрес организации (учреждения): 355019, Ставропольский край, г. Ставрополь, ул. Маяковского, д. 7 «а».
- 1.7. Основание для пользования объектом: оперативное управление.
- 1.8. Форма собственности: государственная.
- 1.9. Территориальная принадлежность: муниципальная.
- 1.10. Вышестоящая организация: комитет образования администрации города Ставрополя.
- 1.11. Адрес вышестоящей организации, другие координаты: 355037, город Ставрополь, улица Шпаковская, дом 85.

2. Характеристика деятельности организации на объекте

- 2.1. МБДОУ «ЦРР - д/с № 3 «Ромашка» является объектом образования.
- 2.2. МБДОУ «ЦРР - д/с № 3 «Ромашка» предоставляет услуги в сфере предоставления общедоступного и бесплатного дошкольного образования, организации и осуществления присмотра и ухода за воспитанниками.
- 2.3. МБДОУ «ЦРР - д/с № 3 «Ромашка» услуги населению предоставляются на заявительной основе на объекте.
- 2.4. МБДОУ «ЦРР - д/с № 3 «Ромашка» услуги в сфере образования предоставляются детям дошкольного возраста.
- 2.5. МБДОУ «ЦРР - д/с № 3 «Ромашка» услуги в сфере образования предоставляются всем категориям инвалидов.
- 2.6. Плановая мощность (посещ-сть, вмест-сть, пропускная способность) - 207чел.
- 2.7. Участие в исполнении ИПР инвалида, ребенка-инвалида: нет.

3. Состояние доступности объекта для инвалидов и других маломобильных групп населения (МГН)

- 3.1. Путь следования к объекту пассажирским транспортом.

Ближайший остановочный пункт пассажирского транспорта от МБДОУ «ЦРР - д/с № 3 «Ромашка» находится на расстоянии 180м.

На остановочных пунктах вблизи МБДОУ «ЦРР - д/с № 3 «Ромашка» осуществляют высадку пассажиров: автобус средней вместимости № 14; маршрутные такси малой вместимости №№ 14, 21, 33, 40, 120.

Парковочные места для специализированного автотранспорта инвалидов вблизи МБДОУ «ЦРР - д/с № 3 «Ромашка» отсутствуют.

Дети-инвалиды, имеющие заболевания опорно-двигательной системы организма (ДЦП); дети-инвалиды, передвигающиеся с помощью инвалидного кресла-коляски или ходунков; инвалиды, имеющие I и II группу инвалидности, передвигающиеся с помощью инвалидного кресла-коляски, костылей, тростей, инвалиды и участники Великой Отечественной войны (ст. 14, 15, 17 Федерального закона от 12 января 1995 г. № 5-ФЗ «О ветеранах») одинокие (одиноко проживающие) граждане, достигшие 80 и более лет и инвалиды по зрению могут воспользоваться услугами службы «Социальное такси» по перевозке и сопровождению.

3.2. Путь к объекту от ближайшей остановки пассажирского транспорта:

3.2.1. расстояние до объекта от остановки транспорта: 180м;

3.2.2. время движения (пешком) 8 мин;

3.2.3. наличие выделенного от проезжей части пешеходного пути: да;

3.2.4. перекрестки: да;

3.2.5. информация на пути следования к объекту: нет;

3.2.6. перепады высоты на пути: есть;

Их обустройство для инвалидов на коляске: да (не везде).

3.3 Организация доступности объекта для инвалидов – форма обслуживания*

№ п/п	Категория инвалидов (вид нарушения)	Вариант организации доступности объекта (формы обслуживания)*
1.	Все категории инвалидов и МГН	Б
	<i>в том числе инвалиды:</i>	
2	передвигающиеся на креслах-колясках	ВНД
3	с нарушениями опорно-двигательного аппарата	Б
4	с нарушениями зрения	ДУ
5	с нарушениями слуха	ДУ
6	с нарушениями умственного развития	Б

3.4 Состояние доступности основных структурно-функциональных зон

№ п/п	Основные структурно-функциональные зоны	Состояние доступности, в том числе для основных категорий инвалидов**	Приложение Фото №
1	Территория, прилегающая к зданию (участок)	ДЧ – И (К, О, Г, У) ДУ (С)	1-6, 19-20
2	Вход (входы) в здание	ДЧ – И (О, Г, У) ДУ (С) ВНД (К)	4, 6-8, 19-20
3	Путь (пути) движения внутри здания (в т.ч. пути эвакуации)	ДЧ – И (О, Г, У) ДУ (С) ВНД (К)	7-8, 11-13, 15, 17-18

4	Зона целевого назначения здания (целевого посещения объекта)	ДЧ – И (О, У) ДУ (С, Г) ВНД (К)	14-16
5	Санитарно-гигиенические помещения	ДЧ – И (О, Г, У) ДУ (С) ВНД (К)	9-10
6	Система информации и связи (на всех зонах)	ДЧ – И (К, О, У) ДУ (С, Г)	1-20
7	Пути движения к объекту (от остановки транспорта)	ДЧ – И (О, Г, У) ДУ (С, К)	2

3.5. Итоговое заключение о состоянии доступности ОСИ:

№ п/п	Основные структурно-функциональные зоны	Итоговое заключение о доступности
1	Территория, прилегающая к зданию (участок)	ДЧ – И (К, О, Г, У) Соответствие нормативам лишь некоторых функциональных элементов зоны для отдельных категорий инвалидов. ДУ (С) Требования нормативных документов при планировании и строительстве не выполнены и обеспечение доступности возможно при организации помощи инвалиду (другому МГН) со стороны обслуживающего персонала.
2	Вход (входы) в здание	ДЧ – И (О, Г, У) Соответствие нормативам лишь некоторых функциональных элементов зоны для отдельных категорий инвалидов. ДУ (С) Требования нормативных документов при планировании и строительстве не выполнены и обеспечение доступности возможно при организации помощи инвалиду (другому МГН) со стороны обслуживающего персонала. ВНД (К) Параметры структурно-планировочных элементов не соответствуют нормативным требованиям; нет альтернативных форм обслуживания.
3	Путь (пути) движения внутри здания (в т.ч. пути эвакуации)	ДЧ – И (О, Г, У) Соответствие нормативам лишь некоторых функциональных элементов зоны для отдельных категорий инвалидов. ДУ (С) Требования нормативных документов при планировании и строительстве не выполнены и обеспечение доступности возможно при организации помощи инвалиду (другому МГН) со стороны обслуживающего персонала. ВНД (К) Параметры структурно-планировочных элементов не соответствуют нормативным требованиям; нет альтернативных форм обслуживания.

4	Зона целевого назначения здания (целевого посещения объекта)	ДЧ – И (О, У) Соответствие нормативам лишь некоторых функциональных элементов зоны для отдельных категорий инвалидов. ДУ (С, Г) Требования нормативных документов при планировании и строительстве не выполнены и обеспечение доступности возможно при организации помощи инвалиду (другому МГН) со стороны обслуживающего персонала. ВНД (К) Параметры структурно-планировочных элементов не соответствуют нормативным требованиям; нет альтернативных форм обслуживания.
5	Санитарно-гигиенические помещения	ДЧ – И (О, Г, У) Соответствие нормативам лишь некоторых функциональных элементов зоны для отдельных категорий инвалидов. ДУ (С) Требования нормативных документов при планировании и строительстве не выполнены и обеспечение доступности возможно при организации помощи инвалиду (другому МГН) со стороны обслуживающего персонала. ВНД (К) Параметры структурно-планировочных элементов не соответствуют нормативным требованиям; нет альтернативных форм обслуживания.
6	Система информации и связи (на всех зонах)	ДЧ – И (К, О, У) Соответствие нормативам лишь некоторых функциональных элементов зоны для отдельных категорий инвалидов. ДУ (С, Г) Требования нормативных документов при планировании и строительстве не выполнены и обеспечение доступности возможно при организации помощи инвалиду (другому МГН) со стороны обслуживающего персонала.
7	Пути движения к объекту (от остановки транспорта)	ДЧ – И (О, Г, У) Соответствие нормативам лишь некоторых функциональных элементов зоны для отдельных категорий инвалидов. ДУ (С, К) Требования нормативных документов при планировании и строительстве не выполнены и обеспечение доступности возможно при организации помощи инвалиду (другому МГН) со стороны обслуживающего персонала.
8.	Все зоны и участки	ДЧ – И (О, Г, У) Соответствие нормативам лишь некоторых функциональных элементов зоны для отдельных категорий инвалидов. ДУ(С)

		Требования нормативных документов при планировании и строительстве не выполнены и обеспечение доступности возможно при организации помощи инвалиду (другому МГН) со стороны обслуживающего персонала. ВНД(К) Параметры структурно-планировочных элементов не соответствуют нормативным требованиям; нет альтернативных форм обслуживания.
--	--	---

4. Управленческое решение

4.1. Рекомендации по адаптации основных структурных элементов объекта

№ п\п	Основные структурно-функциональные зоны объекта	Рекомендации по адаптации объекта (вид работы) *
1	Территория, прилегающая к зданию (участок)	ДЧ – И (К, О, Г, У) ДУ (С) Текущий или капитальный ремонт Предлагается обустройство в первой очереди, поскольку через неё осуществляется доступ ко всем остальным структурно-функциональным зонам объекта.
2	Вход (входы) в здание	ДЧ – И (О, Г, У) ДУ (С) ВНД (К) Текущий или капитальный ремонт Необходимо провести мероприятия по обустройству этой зоны в первой очереди, так как без её адаптации сам объект и его целевые зоны являются либо труднодоступными или полностью недоступными.
3	Путь (пути) движения внутри здания (в т.ч. пути эвакуации)	ДЧ – И (О, Г, У) ДУ (С) ВНД (К) Текущий или капитальный ремонт Предлагается обустройство во второй очереди, как требующее больших средств, времени, а также более сложных технических решений.
4	Зона целевого назначения здания (целевого посещения объекта)	ДЧ – И (О, У) ДУ (С, Г) ВНД (К) Текущий или капитальный ремонт Решение об обустройстве предлагается отнести на третий этап, т.к. требуются значительные затраты времени и средств на проведение ремонтно-строительных работ.
5	Санитарно-гигиенические помещения	ДЧ – И (О, Г, У) ДУ (С) ВНД (К) Текущий или капитальный ремонт Предлагается обустройство во второй очереди, как требующее больших средств, времени, а также более сложных технических решений
6	Система информации и связи (на всех зонах)	ДЧ – И (К, О, У) ДУ (С, Г) Текущий или капитальный ремонт Решение об обустройстве предлагается отнести на третий этап, так как перед адаптацией в указанном направлении необходимо завершить обустройство доступности предыдущих основных структурно-функциональных зон объекта.

7	Пути движения к объекту (от остановки транспорта)	ДЧ – И (О, Г, У) ДУ (С, К) Текущий или капитальный ремонт По согласованию с комитетом городского хозяйства администрации города Ставрополя
8.	Все зоны и участки	ДЧ – И (О, Г, У) ДУ (С) ВНД (К) Текущий или капитальный ремонт

4.2. Период проведения работ: по мере поступления финансирования
в рамках исполнения: Мероприятия по проведению работ по адаптации объекта не предусмотрены в целевых программах и планах

4.3 Ожидаемый результат (по состоянию доступности) после выполнения работ по адаптации: ДП-В

4.4. Для принятия решения требуется согласование со Ставропольской городской организацией Ставропольской краевой региональной организации Общероссийской общественной организации «Всероссийское общество инвалидов».

4.5. Информация может быть размещена на портале Ставропольского края «Доступная среда».

5. Особые отметки

Паспорт сформирован на основании:

№ п/п	Наименование документа	Номер документа	Дата утверждения документа
1.	Анкету (информации об объекте)	№ <u>02</u>	от « <u>27</u> » <u>11</u> 20 <u>18</u> г.
2.	Акта обследования объекта	№ <u>03</u>	от « <u>27</u> » <u>11</u> 20 <u>18</u> г.

СОГЛАСОВАНО:

Полтавцев
Владислав
Сергеевич

Председатель Ставропольской
городской организации
Ставропольской краевой
организации Общероссийской
общественной организации
«Всероссийское общество
инвалидов»





УТВЕРЖДАЮ

Заведующий муниципального бюджетного дошкольного образовательного учреждения «Центр развития ребенка - детский сад № 3 «Ромашка» города Ставрополя

Н.И. Крюкова

«24» ноября 2018 г.

АНКЕТА

(информация об объекте социальной инфраструктуры) К ПАСПОРТУ ДОСТУПНОСТИ ОСИ

№ 02

1. Общие сведения об объекте

- 1.1. Наименование (вид) объекта объект образования.
- 1.2. Адрес объекта: г. Ставрополь, ул. Маяковского, д. 7 «а».
- два рядом стоящих здания, состоящих из 2 этажей, общей площадью - 2151,2м².
- наличие прилегающего участка: да.
- 1.3. Год постройки здания 1967 (1977)г.г., последнего капитального ремонта: 2008г.
- 1.4. Дата предстоящих плановых ремонтных работ: при наличии финансирования.
- 1.5. Название учреждения: Муниципальное бюджетное дошкольное образовательное учреждение «Центр развития ребенка - детский сад № 3 «Ромашка» города Ставрополя (сокращенное наименование - МБДОУ «ЦРР - д/с № 3 «Ромашка»).
- 1.6. Юридический адрес организации (учреждения): 355019, Ставропольский край, г. Ставрополь, ул. Маяковского, д. 7 «а».
- 1.7. Основание для пользования объектом: оперативное управление.
- 1.8. Форма собственности: государственная.
- 1.9. Территориальная принадлежность: муниципальная.
- 1.10. Вышестоящая организация: комитет образования администрации города Ставрополя.
- 1.11. Адрес вышестоящей организации, другие координаты: 355037, город Ставрополь, улица Шпаковская, дом 85.

2. Характеристика деятельности организации на объекте

- 2.1. МБДОУ «ЦРР - д/с № 3 «Ромашка» является объектом образования.
- 2.2. МБДОУ «ЦРР - д/с № 3 «Ромашка» предоставляет услуги в сфере предоставления общедоступного и бесплатного дошкольного образования, организации и осуществления присмотра и ухода за воспитанниками.
- 2.3. МБДОУ «ЦРР - д/с № 3 «Ромашка» услуги населению предоставляются на заявительной основе на объекте.
- 2.4. МБДОУ «ЦРР - д/с № 3 «Ромашка» услуги в сфере образования предоставляются детям дошкольного возраста.
- 2.5. МБДОУ «ЦРР - д/с № 3 «Ромашка» услуги в сфере образования предоставляются всем категориям инвалидов.
- 2.6. Плановая мощность (посещ-сть, вмест-сть, пропускная способность) - 207чел.
- 2.7. Участие в исполнении ИПР инвалида, ребенка-инвалида: нет.

3. Состояние доступности объекта для инвалидов и других маломобильных групп населения (МГН)

3.1. Путь следования к объекту пассажирским транспортом

На остановочных пунктах вблизи МБДОУ «ЦРР - д/с № 3 «Ромашка» осуществляют высадку пассажиров: автобус средней вместимости № 14; маршрутные такси малой вместимости №№ 14, 21, 33, 40, 120.

3.2. Путь к объекту от ближайшей остановки пассажирского транспорта:

3.2.1. расстояние до объекта от остановки транспорта: 180м;

3.2.2. время движения (пешком) 8 мин;

3.2.3. наличие выделенного от проезжей части пешеходного пути: да;

3.2.4. перекрестки: да;

3.2.5. информация на пути следования к объекту: нет;

3.2.6. перепады высоты на пути: есть;

Их обустройство для инвалидов на коляске: да (не везде).

3.3 Вариант организации доступности ОСИ

№ п/п	Категория инвалидов (вид нарушения)	Вариант организации доступности объекта (формы обслуживания)*
1.	Все категории инвалидов и МГН	Б
	<i>в том числе инвалиды:</i>	
2	передвигающиеся на креслах-колясках	ВНД
3	с нарушениями опорно-двигательного аппарата	Б
4	с нарушениями зрения	ДУ
5	с нарушениями слуха	ДУ
6	с нарушениями умственного развития	Б

4. Управленческое решение

(предложения по адаптации основных структурных элементов объекта)

№ п\п	Основные структурно-функциональные зоны объекта	Рекомендации по адаптации объекта (вид работы) *
1	Территория, прилегающая к зданию (участок)	ДЧ – И (К, О, Г, У) ДУ (С) Текущий или капитальный ремонт Предлагается обустройство в первой очереди, поскольку через неё осуществляется доступ ко всем остальным структурно-функциональным зонам объекта.
2	Вход (входы) в здание	ДЧ – И (О, Г, У) ДУ (С) ВНД (К) Текущий или капитальный ремонт Необходимо провести мероприятия по обустройству этой зоны в первой очереди, так как без её адаптации сам объект и его целевые зоны являются либо труднодоступными или полностью недоступными.
3	Путь (пути) движения внутри здания (в т.ч. пути эвакуации)	ДЧ – И (О, Г, У) ДУ (С) ВНД (К) Текущий или капитальный ремонт

		Предлагается обустройство во второй очереди, как требующее больших средств, времени, а также более сложных технических решений.
4	Зона целевого назначения здания (целевого посещения объекта)	ДЧ – И (О, У) ДУ (С, Г) ВНД (К) Текущий или капитальный ремонт Решение об обустройстве предлагается отнести на третий этап, т.к. требуются значительные затраты времени и средств на проведение ремонтно-строительных работ.
5	Санитарно-гигиенические помещения	ДЧ – И (О, Г, У) ДУ (С) ВНД (К) Текущий или капитальный ремонт Предлагается обустройство во второй очереди, как требующее больших средств, времени, а также более сложных технических решений
6	Система информации и связи (на всех зонах)	ДЧ – И (К, О, У) ДУ (С, Г) Текущий или капитальный ремонт Решение об обустройстве предлагается отнести на третий этап, так как перед адаптацией в указанном направлении необходимо завершить обустройство доступности предыдущих основных структурно-функциональных зон объекта.
7	Пути движения к объекту (от остановки транспорта)	ДЧ – И (О, Г, У) ДУ (С, К) Текущий или капитальный ремонт По согласованию с комитетом городского хозяйства администрации города Ставрополя
8.	Все зоны и участки	ДЧ – И (О, Г, У) ДУ (С) ВНД (К) Текущий или капитальный ремонт

Размещение информации на портале Ставропольского края «Доступная среда» согласовано:

СОГЛАСОВАНО:

Полтавцев
Владислав
Сергеевич

Председатель
городской
Ставропольской
организации
общественной
«Всероссийское
инвалидов»

Ставропольской
организации
краевой
Общероссийской
организации
общество





Заведующий муниципального бюджетного дошкольного образовательного учреждения «Центр развития ребенка - детский сад № 3 «Ромашка» города Ставрополя

Н.И. Крюкова

2018 г.

**АКТ ОБСЛЕДОВАНИЯ
объекта социальной инфраструктуры
К ПАСПОРТУ ДОСТУПНОСТИ ОСИ
№ 03**

г. Ставрополь

«27» ноября 2018 г.

1. Общие сведения об объекте

- 1.1. Наименование (вид) объекта объект образования.
- 1.2. Адрес объекта: г. Ставрополь, ул. Маяковского, д. 7 «а».
 - два рядом стоящих здания, состоящих из 2 этажей, общей площадью - 2151,2м².
 - наличие прилегающего участка: да.
- 1.3. Год постройки здания 1967 (1977)г.г., последнего капитального ремонта: 2008г.
- 1.4. Дата предстоящих плановых ремонтных работ: при наличии финансирования.
- 1.5. Название учреждения: Муниципальное бюджетное дошкольное образовательное учреждение «Центр развития ребенка - детский сад № 3 «Ромашка» города Ставрополя (сокращенное наименование - МБДОУ «ЦРР - д/с № 3 «Ромашка»).
- 1.6. Юридический адрес организации (учреждения): 355019, Ставропольский край, г. Ставрополь, ул. Маяковского, д. 7 «а».

2. Характеристика деятельности организации на объекте

- 2.1. МБДОУ «ЦРР - д/с № 3 «Ромашка» является объектом образования.
- 2.2. МБДОУ «ЦРР - д/с № 3 «Ромашка» предоставляет услуги в сфере предоставления общедоступного и бесплатного дошкольного образования, организации и осуществления присмотра и ухода за воспитанниками.
- 2.3. МБДОУ «ЦРР - д/с № 3 «Ромашка» услуги населению предоставляются на заявительной основе на объекте.
- 2.4. МБДОУ «ЦРР - д/с № 3 «Ромашка» услуги в сфере образования предоставляются детям дошкольного возраста.
- 2.5. МБДОУ «ЦРР - д/с № 3 «Ромашка» услуги в сфере образования предоставляются всем категориям инвалидов.
- 2.6. Плановая мощность (посещ-сть, вмест-сть, пропускная способность) - 207чел.
- 2.7. Участие в исполнении ИПР инвалида, ребенка-инвалида: нет.

3. Состояние доступности объекта для инвалидов и других маломобильных групп населения (МГН)

3.1. Путь следования к объекту пассажирским транспортом

На остановочных пунктах вблизи МБДОУ «ЦРР - д/с № 3 «Ромашка» осуществляют высадку пассажиров: автобус средней вместимости № 14; маршрутные такси малой вместимости №№ 14, 21, 33, 40, 120.

3.2. Путь к объекту от ближайшей остановки пассажирского транспорта:

- 3.2.1. расстояние до объекта от остановки транспорта: 180м;
- 3.2.2. время движения (пешком) 8 мин;
- 3.2.3. наличие выделенного от проезжей части пешеходного пути: да;
- 3.2.4. перекрестки: да;

3.2.5. информация на пути следования к объекту: нет;

3.2.6. перепады высоты на пути: есть;

Их обустройство для инвалидов на коляске: да (не везде).

3.3. Организация доступности объекта для инвалидов – форма обслуживания

№ п/п	Категория инвалидов (вид нарушения)	Вариант организации доступности объекта (формы обслуживания)*
1.	Все категории инвалидов и МГН <i>в том числе инвалиды:</i>	Б
2	передвигающиеся на креслах-колясках	ВНД
3	с нарушениями опорно-двигательного аппарата	Б
4	с нарушениями зрения	ДУ
5	с нарушениями слуха	ДУ
6	с нарушениями умственного развития	Б

3.4. Состояние доступности основных структурно-функциональных зон

№ п/п	Основные структурно- функциональные зоны	Состояние доступности, в том числе для основных категорий инвалидов**	Приложение Фото №
1	Территория, прилегающая к зданию (участок)	ДЧ – И (К, О, Г, У) ДУ (С)	1-6, 19-20
2	Вход (входы) в здание	ДЧ – И (О, Г, У) ДУ (С) ВНД (К)	4, 6-8, 19-20
3	Путь (пути) движения внутри здания (в т.ч. пути эвакуации)	ДЧ – И (О, Г, У) ДУ (С) ВНД (К)	7-8, 11-13, 15, 17-18
4	Зона целевого назначения здания (целевого посещения объекта)	ДЧ – И (О, У) ДУ (С, Г) ВНД (К)	14-16
5	Санитарно-гигиенические помещения	ДЧ – И (О, Г, У) ДУ (С) ВНД (К)	9-10
6	Система информации и связи (на всех зонах)	ДЧ – И (К, О, У) ДУ (С, Г)	1-20
7	Пути движения к объекту (от остановки транспорта)	ДЧ – И (О, Г, У) ДУ (С, К)	2

3.5. Итоговое заключение о состоянии доступности ОСИ:

№ п/п	Основные структурно- функциональные зоны	Итоговое заключение о доступности
1	Территория, прилегающая к зданию (участок)	ДЧ – И (К, О, Г, У) Соответствие нормативам лишь некоторых функциональных элементов зоны для отдельных категорий инвалидов. ДУ (С) Требования нормативных документов при планировании и строительстве не выполнены и обеспечение доступности возможно при организации помощи инвалиду (другому МГН) со стороны обслуживающего персонала.
2	Вход (входы) в здание	ДЧ – И (О, Г, У) Соответствие нормативам лишь некоторых функциональных элементов зоны для отдельных категорий инвалидов.

		ДУ (С) Требования нормативных документов при планировании и строительстве не выполнены и обеспечение доступности возможно при организации помощи инвалиду (другому МГН) со стороны обслуживающего персонала. ВНД (К) Параметры структурно-планировочных элементов не соответствуют нормативным требованиям; нет альтернативных форм обслуживания.
3	Путь (пути) движения внутри здания (в т.ч. пути эвакуации)	ДЧ – И (О, Г, У) Соответствие нормативам лишь некоторых функциональных элементов зоны для отдельных категорий инвалидов. ДУ (С) Требования нормативных документов при планировании и строительстве не выполнены и обеспечение доступности возможно при организации помощи инвалиду (другому МГН) со стороны обслуживающего персонала. ВНД (К) Параметры структурно-планировочных элементов не соответствуют нормативным требованиям; нет альтернативных форм обслуживания.
4	Зона целевого назначения здания (целевого посещения объекта)	ДЧ – И (О, У) Соответствие нормативам лишь некоторых функциональных элементов зоны для отдельных категорий инвалидов. ДУ (С, Г) Требования нормативных документов при планировании и строительстве не выполнены и обеспечение доступности возможно при организации помощи инвалиду (другому МГН) со стороны обслуживающего персонала. ВНД (К) Параметры структурно-планировочных элементов не соответствуют нормативным требованиям; нет альтернативных форм обслуживания.
5	Санитарно-гигиенические помещения	ДЧ – И (О, Г, У) Соответствие нормативам лишь некоторых функциональных элементов зоны для отдельных категорий инвалидов. ДУ (С) Требования нормативных документов при планировании и строительстве не выполнены и обеспечение доступности возможно при организации помощи инвалиду (другому МГН) со стороны обслуживающего персонала. ВНД (К) Параметры структурно-планировочных элементов не соответствуют нормативным требованиям; нет альтернативных форм обслуживания.
6	Система информации и связи (на всех зонах)	ДЧ – И (К, О, У) Соответствие нормативам лишь некоторых функциональных элементов зоны для отдельных категорий инвалидов. ДУ (С, Г) Требования нормативных документов при планировании и

		строительстве не выполнены и обеспечение доступности возможно при организации помощи инвалиду (другому МГН) со стороны обслуживающего персонала.
7	Пути движения к объекту (от остановки транспорта)	ДЧ – И (О, Г, У) Соответствие нормативам лишь некоторых функциональных элементов зоны для отдельных категорий инвалидов. ДУ (С, К) Требования нормативных документов при планировании и строительстве не выполнены и обеспечение доступности возможно при организации помощи инвалиду (другому МГН) со стороны обслуживающего персонала.
8.	Все зоны и участки	ДЧ – И (О, Г, У) Соответствие нормативам лишь некоторых функциональных элементов зоны для отдельных категорий инвалидов. ДУ(С) Требования нормативных документов при планировании и строительстве не выполнены и обеспечение доступности возможно при организации помощи инвалиду (другому МГН) со стороны обслуживающего персонала. ВНД(К) Параметры структурно-планировочных элементов не соответствуют нормативным требованиям; нет альтернативных форм обслуживания.

4. Управленческое решение

4.1. Рекомендации по адаптации основных структурных элементов объекта:

№ п\п	Основные структурно-функциональные зоны объекта	Рекомендации по адаптации объекта (вид работы) *
1	Территория, прилегающая к зданию (участок)	ДЧ – И (К, О, Г, У) ДУ (С) Текущий или капитальный ремонт Предлагается обустройство в первой очереди, поскольку через неё осуществляется доступ ко всем остальным структурно-функциональным зонам объекта.
2	Вход (входы) в здание	ДЧ – И (О, Г, У) ДУ (С) ВНД (К) Текущий или капитальный ремонт Необходимо провести мероприятия по обустройству этой зоны в первой очереди, так как без её адаптации сам объект и его целевые зоны являются либо труднодоступными или полностью недоступными.
3	Путь (пути) движения внутри здания (в т.ч. пути эвакуации)	ДЧ – И (О, Г, У) ДУ (С) ВНД (К) Текущий или капитальный ремонт Предлагается обустройство во второй очереди, как требующее больших средств, времени, а также более сложных технических решений.
4	Зона целевого назначения здания (целевого посещения объекта)	ДЧ – И (О, У) ДУ (С, Г) ВНД (К) Текущий или капитальный ремонт Решение об обустройстве предлагается отнести на третий этап, т.к. требуются значительные затраты времени и средств на проведение ремонтно-строительных работ.

5	Санитарно-гигиенические помещения	ДЧ – И (О, Г, У) ДУ (С) ВНД (К) Текущий или капитальный ремонт Предлагается обустройство во второй очереди, как требующее больших средств, времени, а также более сложных технических решений
6	Система информации и связи (на всех зонах)	ДЧ – И (К, О, У) ДУ (С, Г) Текущий или капитальный ремонт Решение об обустройстве предлагается отнести на третий этап, так как перед адаптацией в указанном направлении необходимо завершить обустройство доступности предыдущих основных структурно-функциональных зон объекта.
7	Пути движения к объекту (от остановки транспорта)	ДЧ – И (О, Г, У) ДУ (С, К) Текущий или капитальный ремонт По согласованию с комитетом городского хозяйства администрации города Ставрополя
8.	Все зоны и участки	ДЧ – И (О, Г, У) ДУ (С) ВНД (К) Текущий или капитальный ремонт

4.2. Период проведения работ: по мере поступления финансирования.

4.3 Ожидаемый результат (по состоянию доступности) после выполнения работ по адаптации: ДП-В

4.4. Для принятия решения требуется согласование со Ставропольской городской организацией Ставропольской краевой организации Общероссийской общественной организации «Всероссийское общество инвалидов».

4.5. Информация может быть размещена на портале Ставропольского края «Доступная среда».

5. Особые отметки

ПРИЛОЖЕНИЯ:

Результаты обследования:

1	Территории, прилегающей к объекту	(Приложение 1)	на <u>2</u> л.
2	Входа (входов) в здание	(Приложение 2)	на <u>3</u> л.
3	Путей движения в здании	(Приложение 3)	на <u>3</u> л.
4	Зоны целевого назначения объекта	(Приложение 4)	на <u>2</u> л.
5	Санитарно-гигиенических помещений	(Приложение 5)	на <u>2</u> л.
6	Системы информации (и связи) на объекте	(Приложение 6)	на <u>2</u> л.
7	Результаты фотофиксации на объекте		на <u>5</u> л.
8	Поэтажные планы, паспорт БТИ		на <u>6</u> л.
9	Другое (в том числе дополнительная информация о путях движения к объекту)		на ___ л.

СОГЛАСОВАНО:

Полтавцев
Владислав
Сергеевич

Председатель
городской
Ставропольской
организации
общественной
«Всероссийское
инвалидов»

Ставропольской
организации
краевой
Общероссийской
организации
общество



I Результаты обследования:
 1. Территории, прилегающей к зданию (участка)

муниципального бюджетного дошкольного образовательного учреждения «Центр развития ребенка - детский сад № 3 «Ромашка» города Ставрополя, расположенного по адресу: г. Ставрополь, ул. Маяковского, 7 «а».

№ п/п	Наименование функционального планировочного элемента	Наличие элемента		Выявленные нарушения и замечания		Работы по адаптации объектов	
		есть/нет	№ фото	Содержание	Значимость для инвалида (категория)	Содержание	Виды работ
1.1	Вход (входы) на территорию	есть	1-2	Соответствует		-	-
1.2	Путь (пути) движения на территории	есть	1-6, 19-20	На территории по пути основного движения состояния бордюрного камня и асфальтного покрытия частично неудовлетворительное, занижения бордюрного камня отсутствуют	К, О, С	Обустройство в первой очереди	Замена (ремонт) асфальтного покрытия, тротуарной плитки и бордюрного камня на территории, занижение (замена) бордюрного камня
				Отсутствуют тактильные средства на покрытии пешеходных путей.	С	Обустройство во второй очереди, поскольку производство этих работ возможно только после замены (ремонта) имеющегося асфальтного покрытия.	Провести оснащение тактильными средствами покрытия пешеходных путей на расстоянии не менее 0,8 метров от входного узла.
1.3	Лестница (наружная)	нет		-		-	-
1.4	Пандус (наружный)	нет		-		-	-

1.5	Автостоянка и парковка	есть	1-6, 19-20	Отсутствуют специальные парковочные места для автотранспорта инвалидов	Г, К, О, С, У	Обустройство в первой очереди	Выделить не менее одного специализированного м/места для транспортных средств инвалидов, передвигающихся на кресле-коляске по согласованию с комитетом городского хозяйства
1.6	Места отдыха	нет	1-6, 19-20	На территории на основных путях движения не предусмотрены места отдыха, доступные для МГН	К, О, С	Обустройство в третьей очереди, поскольку производство этих работ возможно только после замены (ремонта) имеющегося асфальтного покрытия	Обустроить места отдыха, доступные для МГН, в соответствии с требованиями пп 4.3.1-4.3.3 СП 59.13330.12
	ОБЩИЕ требования к зоне	есть	1-6, 19-20	Наличие основных физических, информационных и операционных барьеров, препятствующих свободному посещению объекта отдельными категориями инвалидов	Г, К, О, С, У	Обустройство в первой очереди, поскольку зону рассматриваемую доступ ко всем остальным структурно-функциональным зонам объекта.	Проведение ранее перечисленных мероприятий, направленных на полное устранение имеющихся препятствий

II Заключение по зоне:

Наименование структурно-функциональной зоны	Состояние доступности* (к пункту 3.4 Акта обследования ОСИ)	Приложение № фото	Рекомендации по адаптации (вид работы)** к пункту 4.1 Акта обследования ОСИ
Территория, прилегающая к зданию (участок)	ДЧ – И (К, О, Г, У) Соответствие нормативам лишь некоторых функциональных элементов зоны для отдельных категорий инвалидов ДУ (С) Требования нормативных документов при планировании и строительстве не выполнены и обеспечение доступности возможно при организации помощи инвалиду со стороны персонала.	1-6, 19-20	ДЧ – И (К, О, Г, У) ДУ (С) Текущий или капитальный ремонт Обустройство в первой очереди, поскольку через рассматриваемую зону осуществляется доступ ко всем остальным структурно-функциональным зонам объекта.

**I Результаты обследования:
2. Входа (входов) в здание**

муниципального бюджетного дошкольного образовательного учреждения «Центр развития ребенка - детский сад № 3 «Ромашка» города Ставрополя, расположенного по адресу: г. Ставрополь, ул. Маяковского, 7 «а».

№ п/п	Наименование функционально-планировочного элемента	Наличие элемента		Выявленные нарушения и замечания		Работы по адаптации объектов	
		есть/нет	№ фот	Содержание	Значимость для инвалида (категория)	Содержание	Виды работ
2.1	Лестница (наружная)	есть	4, 6, 19-20	Имеющиеся поручни либо отсутствуют, либо не соответствуют действующим техническим требованиям, не являются двухсторонними	О, С	Обустройство во второй очереди, поскольку производство этих работ возможно только после замены (ремонта) имеющейся входных групп	Установить двухсторонние и разделительные поручни на высоте 0,7-0,9м с завершающей закругленной частью поручня длиной марша на 0,3м.
				Отсутствуют предупреждающие тактильно-контрастные указатели, а также контрастные полосы на первой и последней ступенях марша	С	Обустройство во второй очереди, поскольку производство этих работ возможно только после замены (ремонта) имеющейся входной группы	Разместить тактильно-контрастные указатели, а также контрастные полосы на первой и последней ступенях лестничного марша
2.2.	Пандус (наружный)	нет	4, 6, 19-20	Отсутствует доступ в учреждение инвалидам, перемещающимся на кресле-коляске	К	Обустройство в первой очереди	Обустроить пандусы с уклоном в 5%, по краям марша предусмотреть бортики, а также ограждения с поручнями.

2.3	Входная площадка (перед дверью)	есть	7, 19-20	Размеры не всех входных площадок не соответствуют предъявляемым требованиям относительно размеров	К	Обустройство в первой очереди	Произвести реконструкцию обустраиваемых входных площадок, увеличив их площадь для обеспечения разворота кресла-коляски в сравнении с открываемой дверью
2.4	Дверь (входная)	есть	7-8, 19-20	Отсутствует маркировка доступного входа и знака, указывающего на доступность здания	Г, К, О, С, У	Обустройство в первой очереди	Выполнить мероприятия, направленные на обеспечение опознавание входных дверей и установку знака
				Отсутствует механизм, обеспечивающий задержку автоматического закрывания дверей	К	Обустройство в первой очереди	Установить механизм, обеспечивающий задержку автоматического закрывания дверей не менее 5 сек.
2.5	Тамбур	есть	8	Имеется завышенный перепад высоты порогов дверей Ширина не всех тамбуров не соответствует предъявляемым требованиям, присутствует разность отметок тамбура в сравнении с прилегающей поверхностью	К Г, К, О, С, У	Обустройство в первой очереди Обустройство в первой очереди	Занизить перепад высоты порогов, довести до нормативно разрешённого 0,014м. Свести к минимуму разность отметок тротуара и тамбура, устранить несоответствие ширины тамбуров при реконструкции здания или проведения капитального ремонта.
	ОБЩИЕ требования к зоне	есть	4, 6-8, 19-20	Наличие основных физических, информационных и операционных	Г, К, О, С, У	Обустройство в первой очереди, поскольку через рассматриваемую зону осуществляется доступ ко	Проведение ранее перечисленных мероприятий, направленных на полное

				барьеров, препятствующих свободному посещению объекта отделными категориями инвалидов		всем остальным структурно-функциональным зонам объекта.	устранение имеющихся препятствий
--	--	--	--	---	--	---	----------------------------------

II Заключение по зоне:

Наименование структурно-функциональной зоны	Состояние доступности* (к пункту 3.4 Акта обследования ОСИ)	Приложение № фото	Рекомендации по адаптации (вид работы)** к пункту 4.1 Акта обследования ОСИ
Вход (входы) в здание	ДЧ – И (О, Г, У) Соответствие нормативам лишь некоторых функциональных элементов зоны для отдельных категорий инвалидов ДУ(С) Требования нормативных документов при планировании и строительстве не выполнены и обеспечение доступности возможно при организации помощи инвалиду со стороны обслуживающего персонала. ВНД (К) Параметры структурно-планировочных элементов не соответствуют нормативным требованиям. Объект недоступен.	4, 6-8, 19-20	ДЧ – И (О, Г, У) ДУ (С) ВНД (К) Текущий или капитальный ремонт Обустройство в первой очереди, поскольку через рассматриваемую зону осуществляется доступ ко всем остальным структурно-функциональным зонам объекта.

1 Результаты обследования:
3. Пути (путей) движения внутри здания (в том числе путей эвакуации)

муниципального бюджетного дошкольного образовательного учреждения «Центр развития ребенка - детский сад № 3 «Ромашка» города Ставрополя, расположенного по адресу: г. Ставрополь, ул. Маяковского, 7 «а».

№ п/п	Наименование функционально-планировочного элемента	Наличие элемента		Выявленные нарушения и замечания		Работы по адаптации объектов	
		есть/нет	№ фото	Содержание	Значимость для инвалида (категория)	Содержание	Виды работ
3.1	Коридор (вестибюль, зона ожидания, галерея, балкон)	есть	7-8, 11-13, 15, 17-18	Отсутствуют технические средства информирования, ориентирования и сигнализации	Г, К, О, С, У	Обустройство в первой очереди	Разместить технические средства информирования и ориентирования и сигнализации
				Отсутствуют зоны отдыха на два-три места, в том числе для инвалидов в креслах-колясках.		Обустройство в первой очереди	
				В коридорах по пути движения имеются перепады высот, препятствующие свободному передвижению МГН	К, О, С	Обустройство в первой очереди	Имеющиеся перепады высот заменить плавными съездами уклоном не более 8%.
3.2	Лестница (внутри здания)	есть	11, 18	Отсутствуют технические средства информирования, ориентирования и	Г, К, О, С, У	Обустройство в первой очереди	Разместить технические средства информирования и ориентирования

				сигнализации, не оборудованы двухсторонними поручнями			сигнализации, оборудовать двухсторонними поручнями
3.3	Пандус (внутри здания)	нет	11, 18	Техническая возможность обустройства пандуса отсутствует	К	-	-
3.4	Лифт пассажирский (или подъемник)	нет	11, 18	Отсутствует	К, О, С	Обустройство в первой очереди	Приобретение и установка стационарного подъёмников наклонного перемещения (либо альтернативно ступенькохода)
3.5	Дверь	есть	9, 13, 15, 17	Отсутствуют дублированные рельефными знаками, информирующие обозначения помещений	Г, С, У	Обустройство в первой очереди	Установить дублированные рельефные знаки, информирующие обозначения помещений
				Имеющиеся дверные проёмы по пути движения частично имеют пороги и перепады высот пола более нормативно разрешённого 0,014м., их ширина составляет менее 0,9м.	К, О, С	В связи с тем, что производство этих работ будет связано с значительными затратами времени и средств, их обустройство предлагается произвести во второй очереди	Произвести реконструкцию и замену имеющихся дверных проёмов и полотен, не соответствующих предъявляемым требованиям
				Отсутствует механизмы, обеспечивающие задержку автоматического закрывания дверей	К	Обустройство в третьей очереди, после реконструкции и замены дверных проёмов и полотен	Установить механизмы, обеспечивающие задержку автоматического закрывания дверей
				Не нанесена яркая контрастная маркировка	С	Обустройство в первой очереди	Нанести яркую контрастную маркировку на уровне от 1,2 м до 1,5 м от поверхности пешеходного пути (высотой

3.6	Пути эвакуации (в т.ч. зоны безопасности)	есть	7-8, 11-13, 15, 17-18	Отсутствие доступного эвакуационного выхода, безопасной зоны	Г, К, О, С, У	Обустройство в первой очереди	не менее 01 м. и шириной не менее 0,2 м.) Обустроить плавный съезд на эвакуационном выходе, уклоном не более 5-8%, создать безопасную зону на втором этаже.
	ОБЩИЕ требования к зоне	есть	7-8, 11-13, 15, 17-18	Наличие основных физических, информационных и операционных барьеров, препятствующих свободному посещению объекта отдельными категориями инвалидов	Г, К, О, С, У	Обустройство в первой очереди, поскольку через рассматриваемую зону осуществляется доступ к зоне целевого назначения объекта.	Проведение ранее перечисленных мероприятий, направленных на полное устранение имеющихся препятствий

II Заключение по зоне:

Наименование структурно-функциональной зоны	Состояние доступности* (к пункту 3.4 Акта обследования ОСИ)	Приложение № фото	Рекомендации по адаптации (вид работы)** к пункту 4.1 Акта обследования ОСИ
Путь (пути) движения внутри здания (в том числе пути эвакуации)	ДЧ - И (О, Г, У) Соответствие нормативам лишь некоторых функциональных элементов зоны для отдельных категорий инвалидов. ДУ (С) Требования нормативных документов при планировании и строительстве не выполнены и обеспечение доступности возможно при организации помощи инвалиду со стороны обслуживающего персонала ВНД (К) Параметры структурно-планировочных элементов не соответствуют нормативным требованиям; нет альтернативных форм обслуживания.	7-8, 11-13, 15, 17-18	ДЧ - И (О, Г, У) ДУ (С) ВНД (К) Текущий или капитальный ремонт Предлагается обустройство во второй очереди, как требующее больших средств, времени, а также более сложных технических решений

И Результаты обследования:
4. Зоны целевого назначения здания (целевого посещения объекта)
Вариант I – зона обслуживания инвалидов

муниципального бюджетного дошкольного образовательного учреждения «Центр развития ребенка - детский сад № 3 «Ромашка» города Ставрополя, расположенного по адресу: г. Ставрополь, ул. Маяковского, 7 «а».

№ п/п	Наименование функционально-планировочного элемента	Наличие элемента		Выявленные нарушения и замечания		Работы по адаптации объектов		
		есть/нет	№ фото	Содержание	Значимость для инвалида (категория)	Содержание	Виды работ	
4.1	Кабинетная форма обслуживания	есть	14-16	Отсутствуют технические средства информирования, ориентирования и сигнализации	Г, К, О, С, У	Обустройство в первой очереди	Разместить технические средства информирования, ориентирования и сигнализации	
				Имеющиеся дверные проёмы по пути движения частично имеют пороги и перепады высот пола более нормативно разрешённого 0,014м., их ширина составляет менее 0,9м.		В связи с тем, что производство этих работ будет связано с значительными затратами времени и средств, их обустройство предлагается произвести во второй очереди		
4.2	Зальная форма обслуживания	есть	14-16	Отсутствует пространство, достаточное для самостоятельного разворота инвалида на кресло-коляске	К	Обустройство в первой очереди	Свободное пространство в кабинетах привести в соответствие: не менее 0,9х1,5м. (около столов и других мест обслуживания)	
				Отсутствуют места для зрителей в креслах-колясках и сопровождающих, для зрителей с нарушением		Обустройство в первой очереди	Оборудовать места для зрителей в креслах-колясках и сопровождающих, для зрителей с нарушением	

				слуха, с нарушением зрения (в том числе, в сопровождении собаки-проводника), для людей с нарушением опорно-двигательного аппарата				слуха, с нарушением зрения (в том числе, в сопровождении собаки-проводника), для людей с нарушением опорно-двигательного аппарата
4.3	Прилавочная форма обслуживания	нет						
4.4	Форма обслуживания с перемещением по маршруту	нет						
4.5	Кабина индивидуального обслуживания	нет						
	ОБЩИЕ требования к зоне	есть	14-16	Наличие основных физических, информационных и операционных барьеров, препятствующих свободному посещению объекта отдельными категориями инвалидов	Г, К, О, С, У	Обустройство в первой очереди, поскольку через рассматриваемую зону осуществляется доступ к зоне целевого назначения объекта.	Проведение перечисленных мероприятий, направленных на полное устранение имеющихся препятствий	ранее

II Заключение по зоне:

Наименование структурно-функциональной зоны	Состояние доступности* (к пункту 3.4 Акта обследования ОСИ)	Приложение № фото	Рекомендации по адаптации (вид работы)** к пункту 4.1 Акта обследования ОСИ
Зона целевого назначения здания (целевого посещения объекта)	ДЧ-И (О, У) Соответствие нормативам лишь некоторых функциональных элементов зоны для отдельных категорий инвалидов. ДУ (С, Г) Требования нормативных документов при планировании и строительстве не выполнены и обеспечение доступности возможно при организации помощи инвалиду со стороны обслуживающего персонала. ВНД (К) Параметры структурно-планировочных элементов не соответствуют нормативным требованиям; нет альтернативных форм обслуживания.	14-16	ДЧ-И (О, У) ДУ (С, Г) ВНД (К) Текущий или капитальный ремонт Решение об обустройстве предлагается отнести на третий этап, т.к. требуются значительные затраты времени и средств на проведение ремонтно-строительных работ

Приложение 5
к Акту обследования ОСИ к
паспорту доступности ОСИ
№ 01
от «27» ноября 2018 г.

1 Результаты обследования:
5. Санитарно-гигиенических помещений

муниципального бюджетного дошкольного образовательного учреждения «Центр развития ребенка - детский сад № 3 «Ромашка» города Ставрополя, расположенного по адресу: г. Ставрополь, ул. Маяковского, 7 «а».

№ п/п	Наименование функционально-планировочного элемента	Наличие элемента		Выявленные нарушения и замечания		Работы по адаптации объектов	
		есть/нет	№ фото	Содержание	Значимость для инвалида (категория)	Содержание	Виды работ
5.1	Туалетная комната	есть	9-10	Размеры кабины уборной составляют нормативно разрешённых (2,2х2,25м.)	К	Обустройство в первой очереди	Произвести реконструкцию имеющейся уборной, сделав её универсальной и доступной
				В уборной не установлены стационарные и откидные опорные откидные поручни, поворотные или откидные сиденья	К, О	Обустройство во второй очереди, после реконструкции санитарно-бытового помещения	Установить стационарные и откидные опорные откидные поручни, поворотные или откидные сиденья
				Отсутствует система тревожной сигнализации или двухсторонней громкоговорящей связи	Г, К, О, С, У	Обустройство во второй очереди, после реконструкции санитарно-бытового помещения	Оборудовать систему тревожной сигнализации или двухсторонней громкоговорящей связи

5.2	Душевая/ ванная комната	нет	-	Отсутствует доступная душевая комната	К, О, С	Обустройство в первой очереди	Обустроить доступную душевую комнату, установить поддон (трап), сиденье, поручни, обеспечить наличие свободной зоны
5.3	Бытовая комната (гардеробная)	нет	-	-	-	-	-
	ОБЩИЕ требования к зоне	есть	9-10	Наличие физических, информационных и операционных барьеров, препятствующих свободному посещению отдельными категориями инвалидов	Г, К, О, С, У	Обустройство во второй очереди, как требующее больших средств, времени, а также более сложных технических решений.	Проведение ранее перечисленных мероприятий, направленных на полное устранение имеющихся препятствий

II Заключение по зоне:

Наименование структурно- функциональной зоны	Состояние доступности* (к пункту 3.4 Акта обследования ОСИ)	Приложение № фото	Рекомендации по адаптации (вид работы)** к пункту 4.1 Акта обследования ОСИ
Санитарно- гигиенические помещения	ДЧ-И (О, Г, У) Соответствие нормативам лишь некоторых функциональных элементов зоны для отдельных категорий инвалидов ДУ (С) Основные требования нормативных документов при планировании и строительстве не выполнены и обеспечение доступности возможно при организации помощи инвалиду со стороны обслуживающего персонала ВНД (К) Параметры структурно-планировочных элементов не соответствуют нормативным требованиям; нет альтернативных форм обслуживания.	9-10	ДЧ-И (О, Г, У) ДУ (С) ВНД (К) Текущий или капитальный ремонт Обустройство во второй очереди, как требующее больших средств, времени, а также более сложных технических решений.

5.2	Душевая/ ванная комната	нет	-	Отсутствует доступная душевая комната	К, О, С	Обустройство в первой очереди	Обустроить доступную душевую комнату, установить поддон (трап), сиденье, поручни, обеспечить наличие свободной зоны
5.3	Бытовая комната (гардеробная)	нет	-	-	-	-	-
	ОБЩИЕ требования к зоне	есть	9-10	Наличие физических, информационных и операционных барьеров, препятствующих свободному посещению отдельными категориями инвалидов	Г, К, О, С, У	Обустройство во второй очереди, как требующее больших средств, времени, а также более сложных технических решений.	Проведение ранее перечисленных мероприятий, направленных на полное устранение имеющихся препятствий

II Заключение по зоне:

Наименование структурно- функциональной зоны	Состояние доступности* (к пункту 3.4 Акта обследования ОСИ)	Приложение № фото	Рекомендации по адаптации (вид работы)** к пункту 4.1 Акта обследования ОСИ
Санитарно- гигиенические помещения	ДЧ-И (О, Г, У) Соответствие нормативам лишь некоторых функциональных элементов зоны для отдельных категорий инвалидов ДУ (С) Основные требования нормативных документов при планировании и строительстве не выполнены и обеспечение доступности возможно при организации помощи инвалиду со стороны обслуживающего персонала ВНД (К) Параметры структурно-планировочных элементов не соответствуют нормативным требованиям; нет альтернативных форм обслуживания.	9-10	ДЧ-И (О, Г, У) ДУ (С) ВНД (К) Текущий или капитальный ремонт Обустройство во второй очереди, как требующее больших средств, времени, а также более сложных технических решений.

Приложение 6
к Акту обследования ОСИ к паспорту
доступности ОСИ
№ 017 от 10.07.2018 г.

I Результаты обследования:
6. Системы информации на объекте

муниципального бюджетного дошкольного образовательного учреждения «Центр развития ребенка - детский сад № 3 «Ромашка» города Ставрополя,
расположенного по адресу: г. Ставрополь, ул. Маяковского, 7 «а».

№ п/п	Наименование функционального элемента	Выявленные нарушения и замечания		Работы по адаптации объектов			
		есть/нет	№ фото	Содержание	Значимо для инвалида (категория)	Содержание	Виды работ
6	Технические средства информирования и сигнализации	есть	1-20	Отсутствуют	Г, К, О, С, У	В проектно-сметной документации при проведении ближайшего капитального ремонта и (или) реконструкции здания установить конкретный перечень определённых назначения необходимых технических средств (п. 6.5 СП 59.13330.2016).	При проведении капитального ремонта и (или) реконструкции здания обеспечить их установку
	ОБЩИЕ требования к зоне		1-20	Наличие основных информационных барьеров, препятствующих свободному посещению объекта отдельными категориями инвалидов	Г, К, О, С, У	Обустройство в третьей очереди, так как перед адаптацией в указанном направлении необходимо завершить обустройство доступности предыдущих 5 основных структурно-функциональных зон.	Установить технические средства информирования и ориентирования и сигнализации.

II Заключение по зоне:

Наименование структурно-функциональной зоны	Состояние доступности* (к пункту 3.4 Акта обследования ОСИ)	Приложение № фото	Рекомендации по адаптации (вид работы)** к пункту 4.1 Акта обследования ОСИ
Система информации и связи (на всех зонах)	ДЧ-И (К, О, Г, У) Соответствие нормативам лишь некоторых функциональных элементов зоны для отдельных категорий инвалидов ДУ (С) Требования нормативных документов при планировании и строительстве не выполнены и обеспечение доступности возможно при организации помощи инвалиду со стороны обслуживающего персонала	1-20	ДЧ – И (К, О, Г, У) ДУ (С) Текущий или капитальный ремонт Решение об обустройстве предлагается отнестись на третий этап, так как перед адаптацией в указанном направлении необходимо завершить обустройство доступности предыдущих основных структурно-функциональных зон объекта.

Фото 1

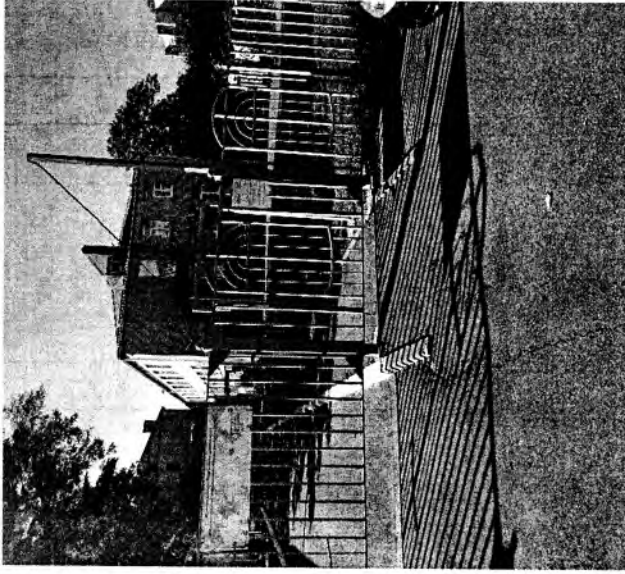


Фото 2



Фото 3



Фото 4

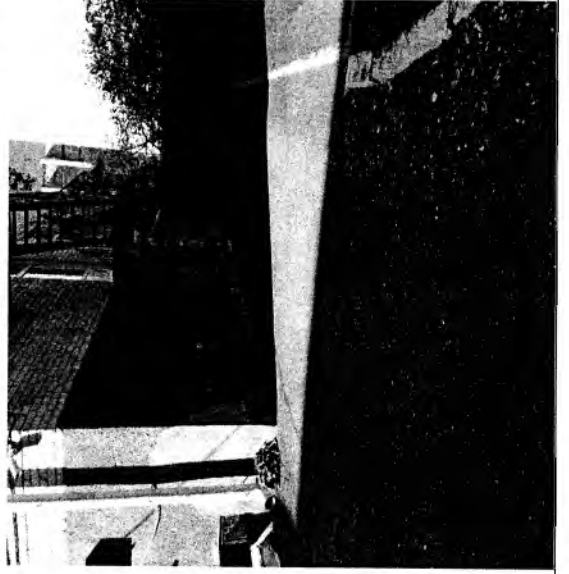


Фото 6

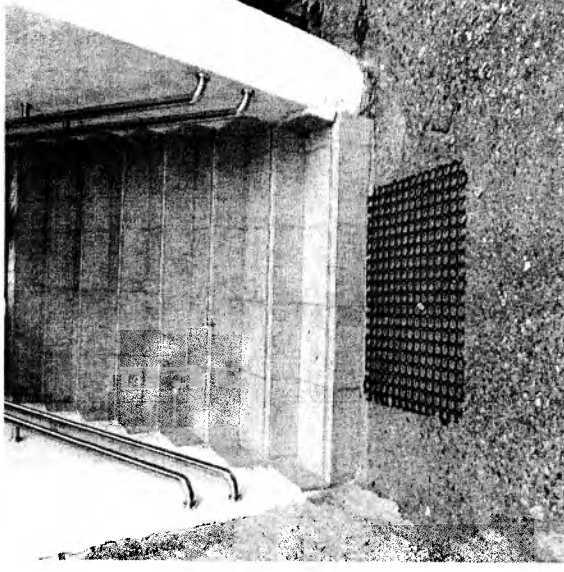


Фото 8

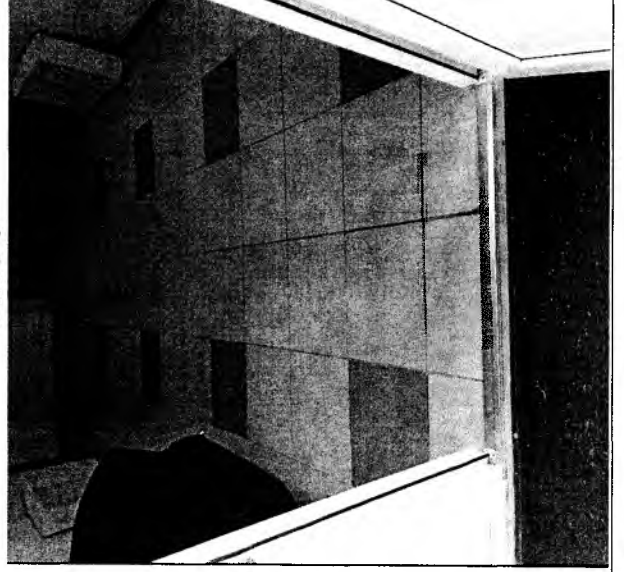


Фото 5

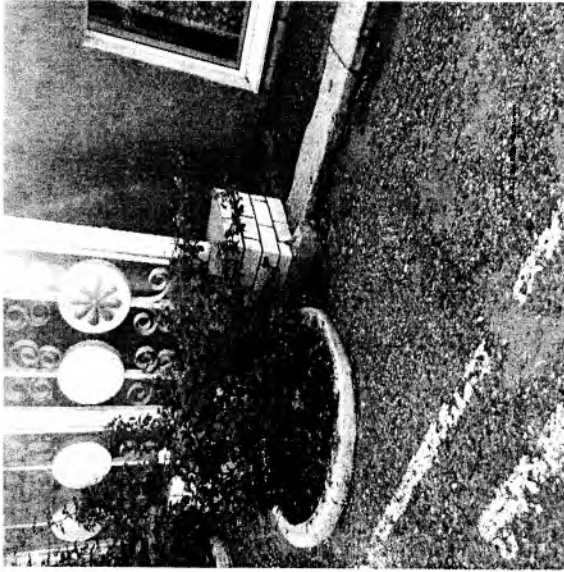


Фото 7

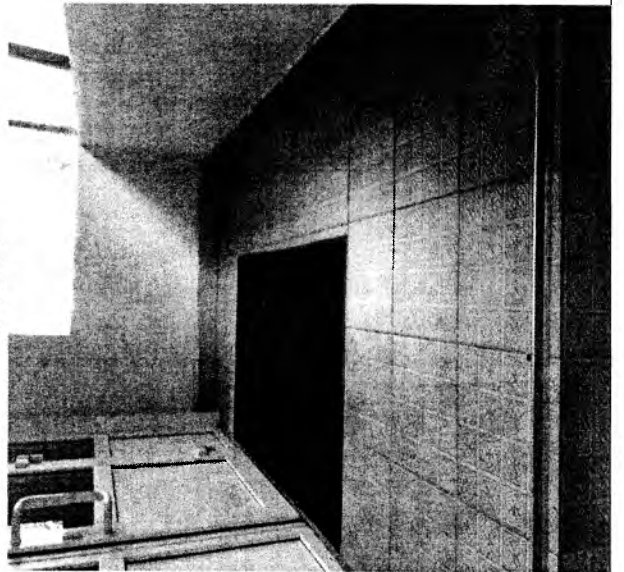


Фото 9

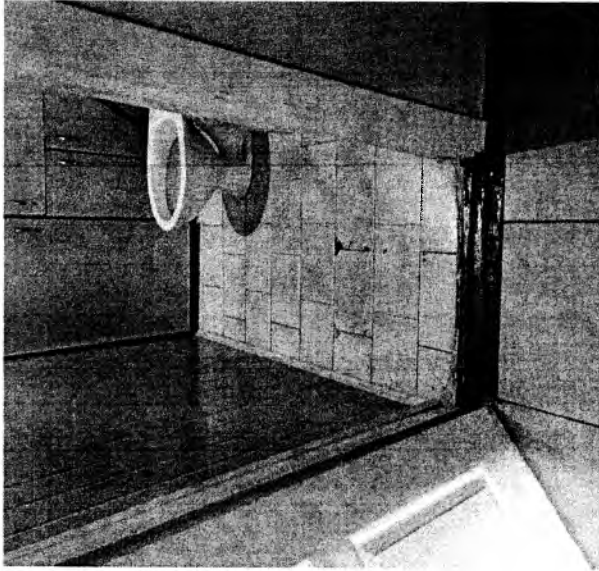


Фото 10

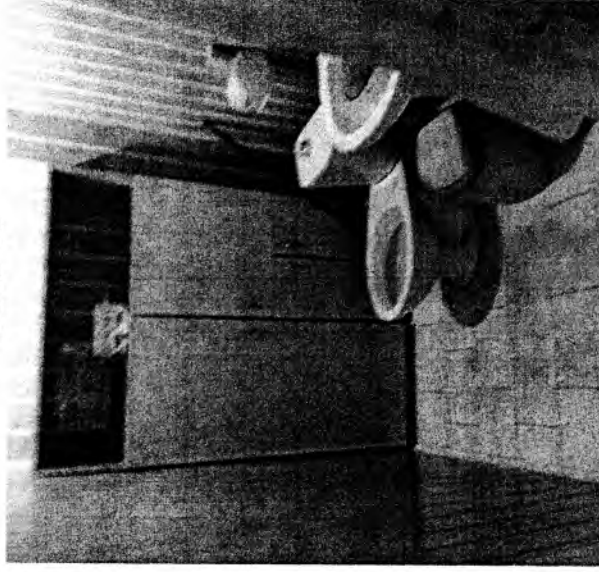


Фото 11

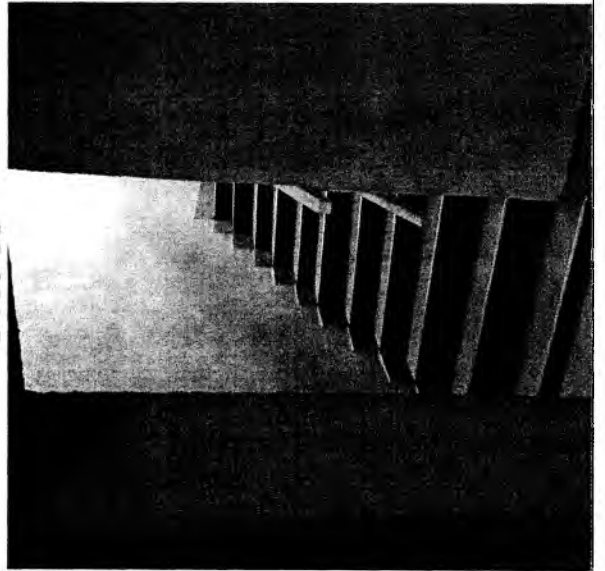


Фото 12

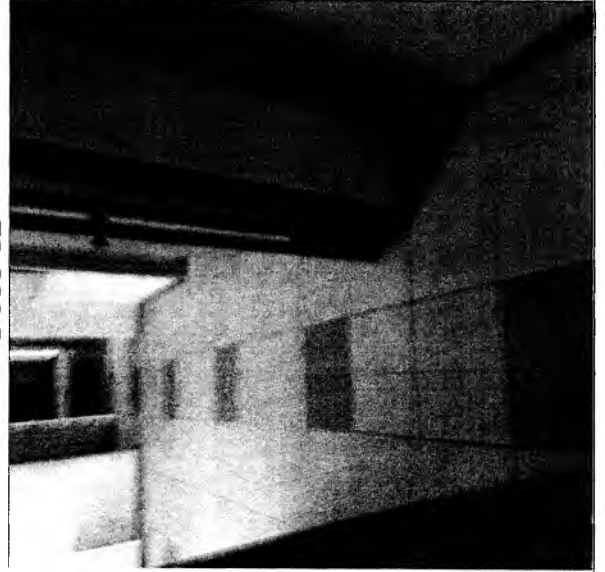


Фото 13

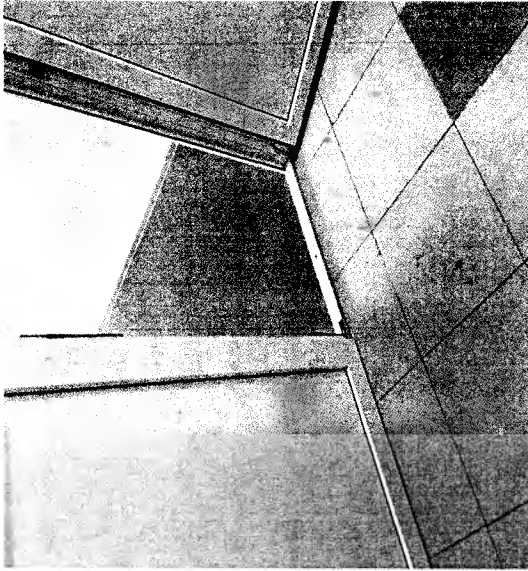


Фото 14

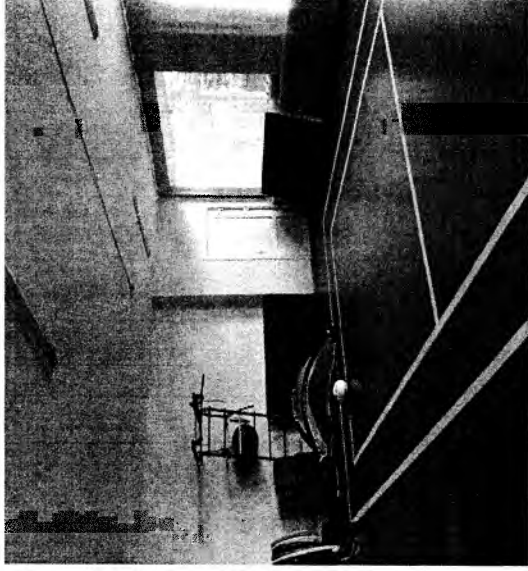


Фото 15

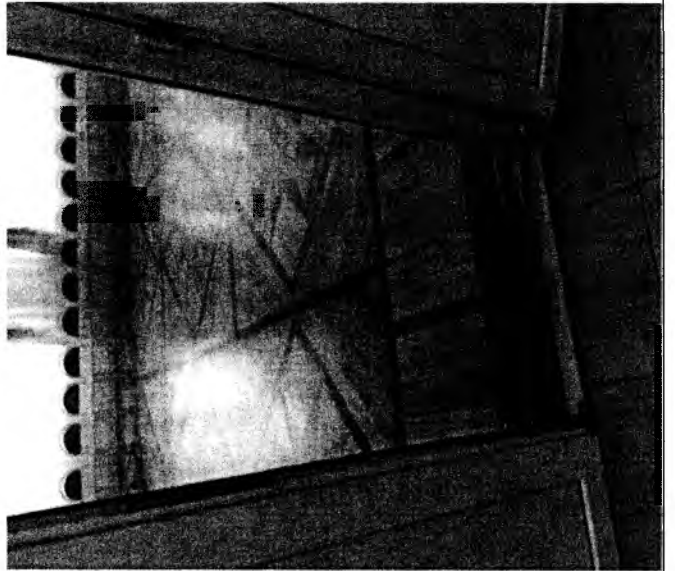


Фото 16



Фото 17

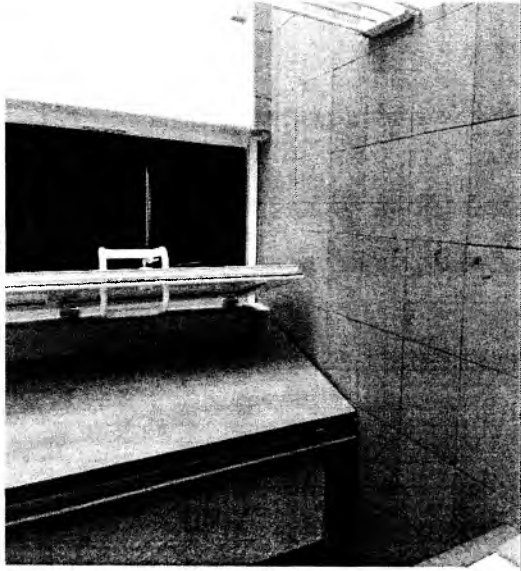


Фото 18

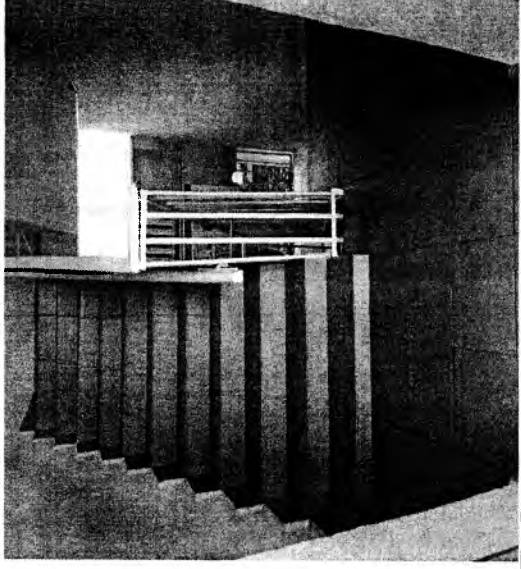


Фото 19



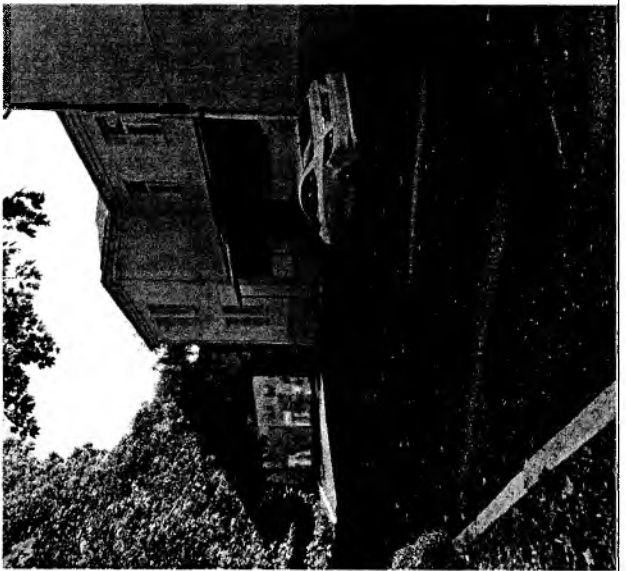



Фото 20

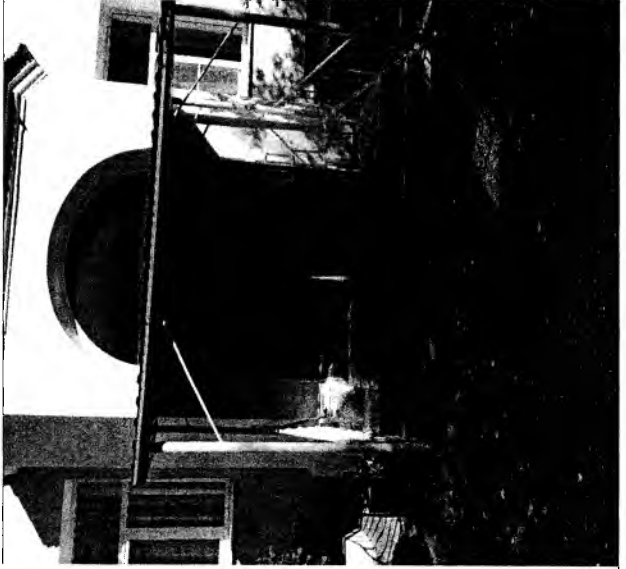

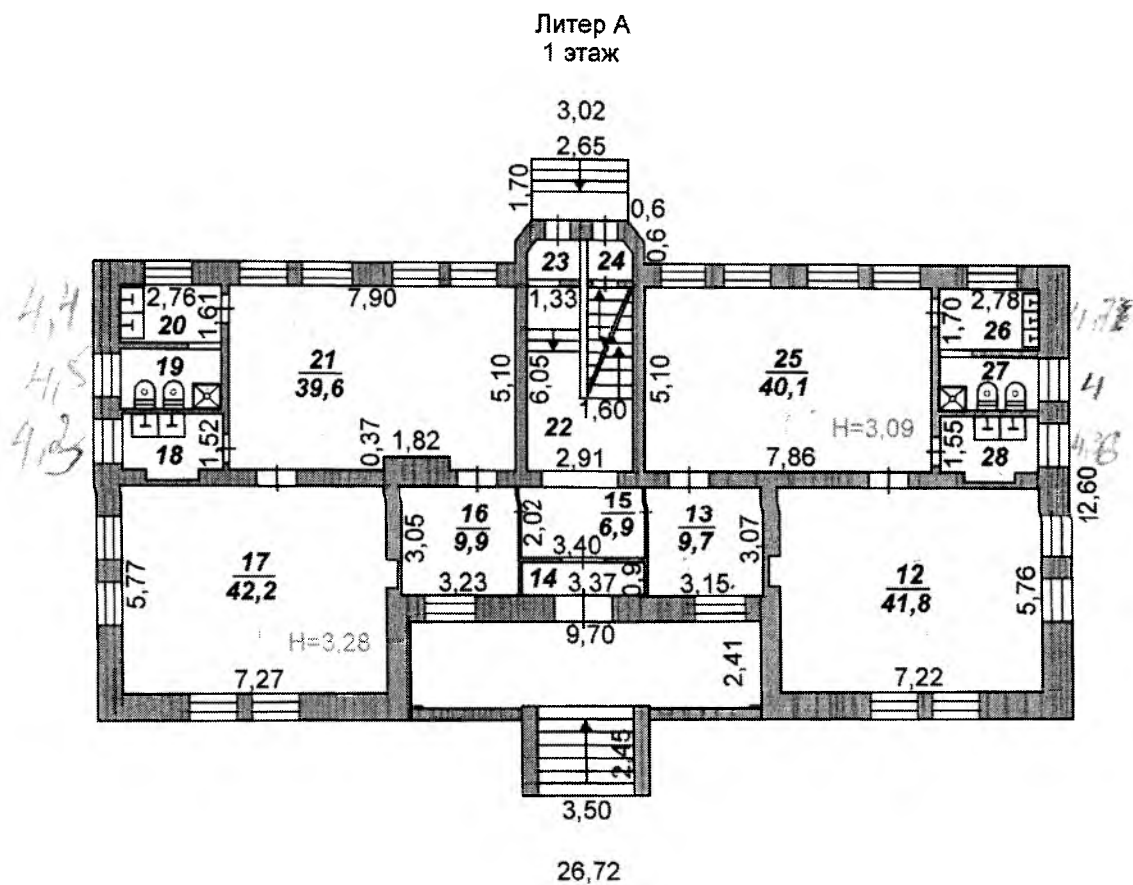


ГУП СК "Крайтехинвентаризация"			Р
Инвен. № 11309 лист	План литер А 1 этаж		1:2
	Адрес г.Ставрополь ул. Маяковского, 7а		
	заказчик		
Дата	Исполнитель	Фамилия И.О.	подп
	Зам. начальника отдела	Ротач Е.Г.	
	руководитель группы	Мельникова М.В.	
22.08.2008	специалист	Куропятникова А.В.	

Литер А
2 этаж

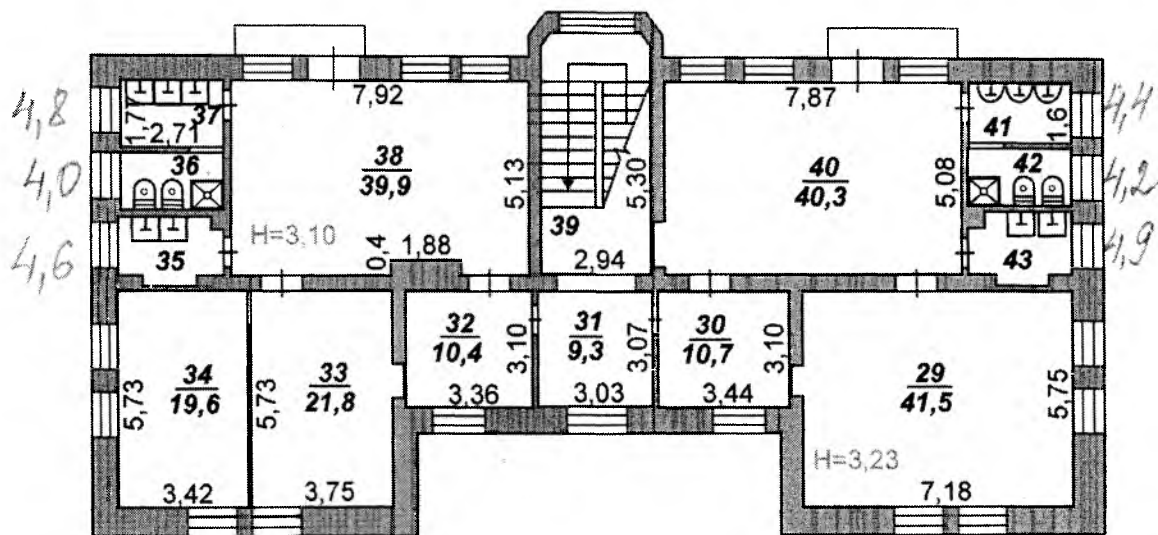


ГУП СК "Крайтехинвентаризация"			F
Инвен. № 11309 лист	План литер А 2 этаж		1:100
	Адрес г.Ставрополь ул. Маяковского, 7а		
	заказчик		
Дата	Исполнитель	Фамилия И.О.	под
	Зам. начальника отдела	Ротач Е.Г.	
	руководитель группы	Мельникова М.В.	
22 08 2008	специалист	Куропятникова А.В.	

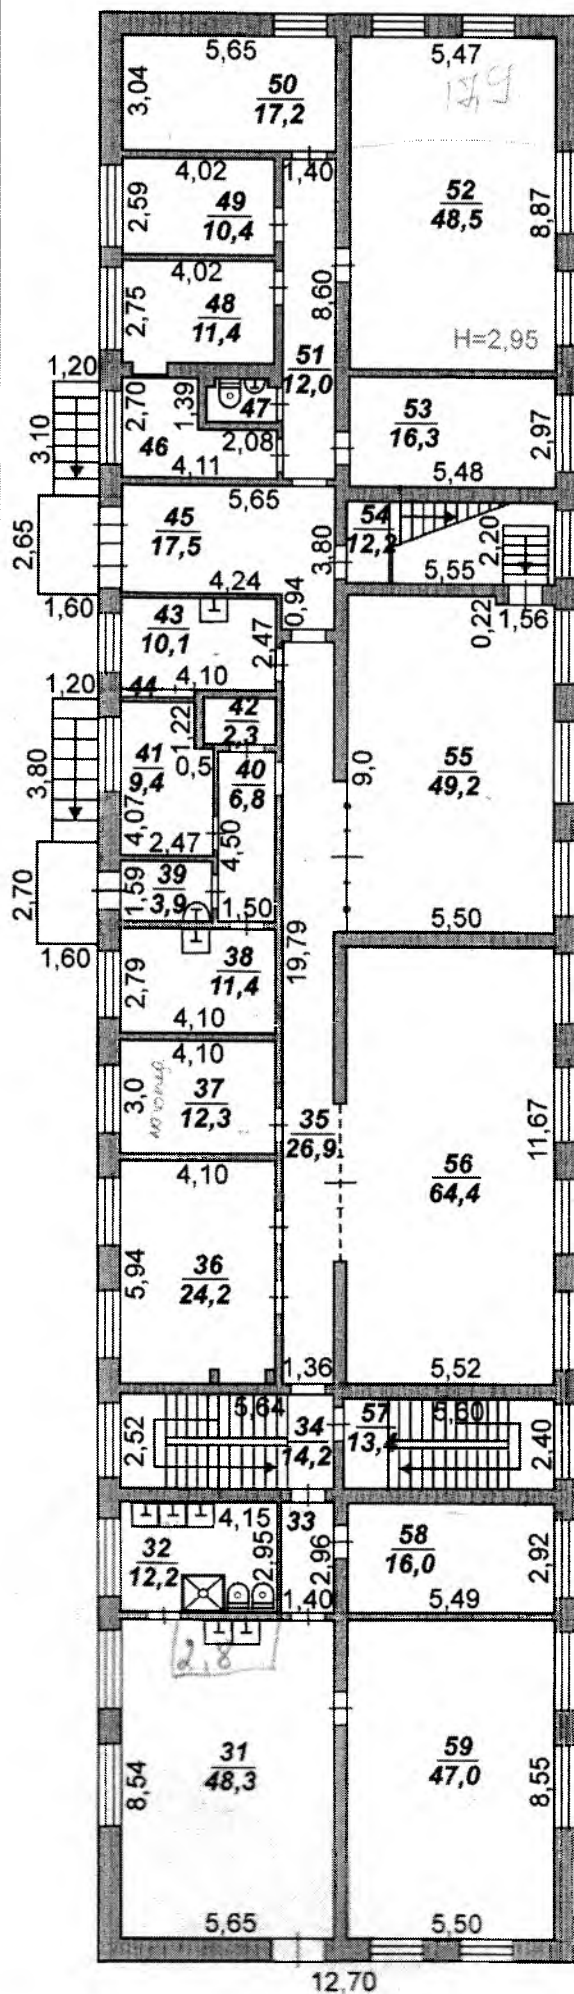

Литер Б
1 этаж

ГУП СК "Крайтехинвентаризация"			Р
Инвен. № 11309 лист	План литер Б 1 этаж		1:2
	Адрес г.Ставрополь ул. Маяковского, 7а		
	заказчик		
Дата	Исполнитель	Фамилия И.О.	подп
	Зам. начальника отдела	Ротач Е.Г.	
	руководитель группы	Мельникова М.В.	
			

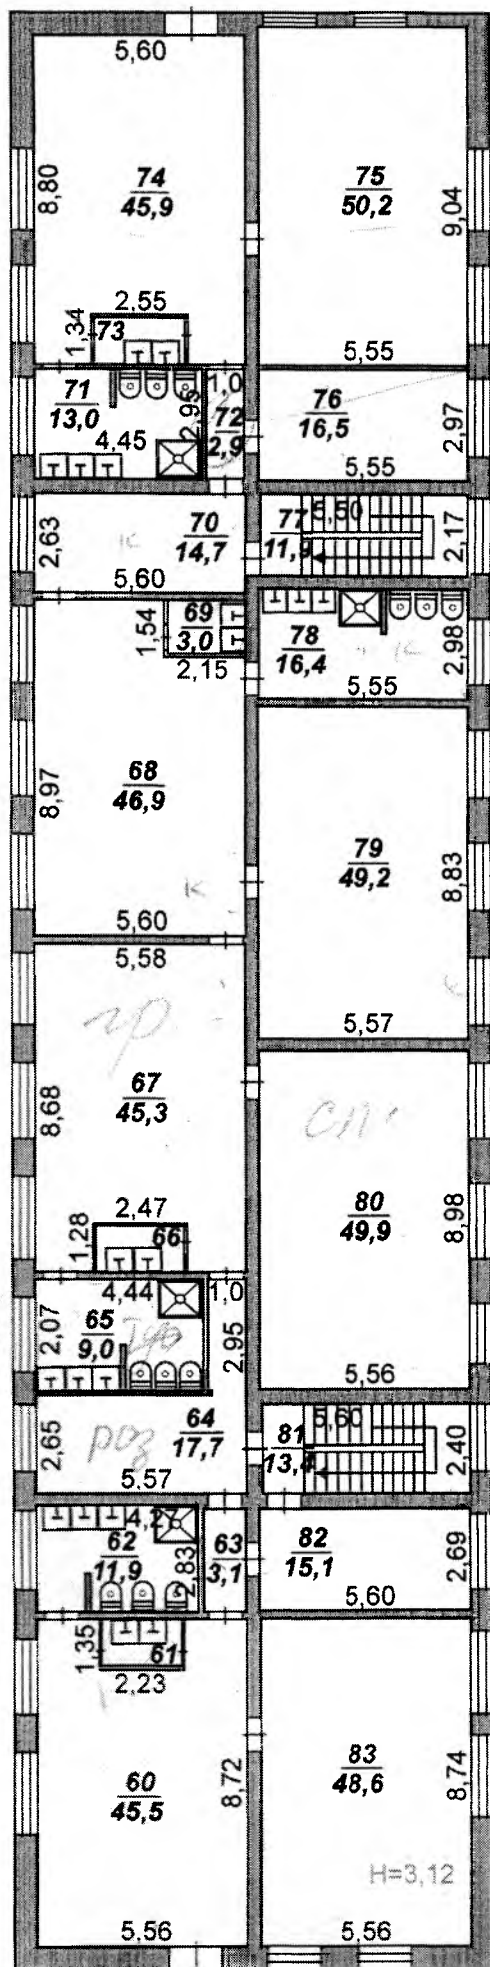

Литер Б
2 этаж

ГУП СК "Крайтехинвентаризация"			Р
Инвен. № 11309 лист	План литер Б 2 этаж		1:2
	Адрес г.Ставрополь ул. Маяковского, 7а		
	заказчик		
Дата	Исполнитель	Фамилия И.О.	под
	Зам. начальника отдела	Ротач Е.Г.	
	руководитель группы	Мельникова М.В.	
25.08.2008	специалист	Королевичева А.В.	