Схема организации дорожного движения в непосредственной близости от образовательного учреждения с размещением соответствующих технических средств, маршруты движения детей и расположение парковочных мест по адресу ул. Набережная д.23, 29

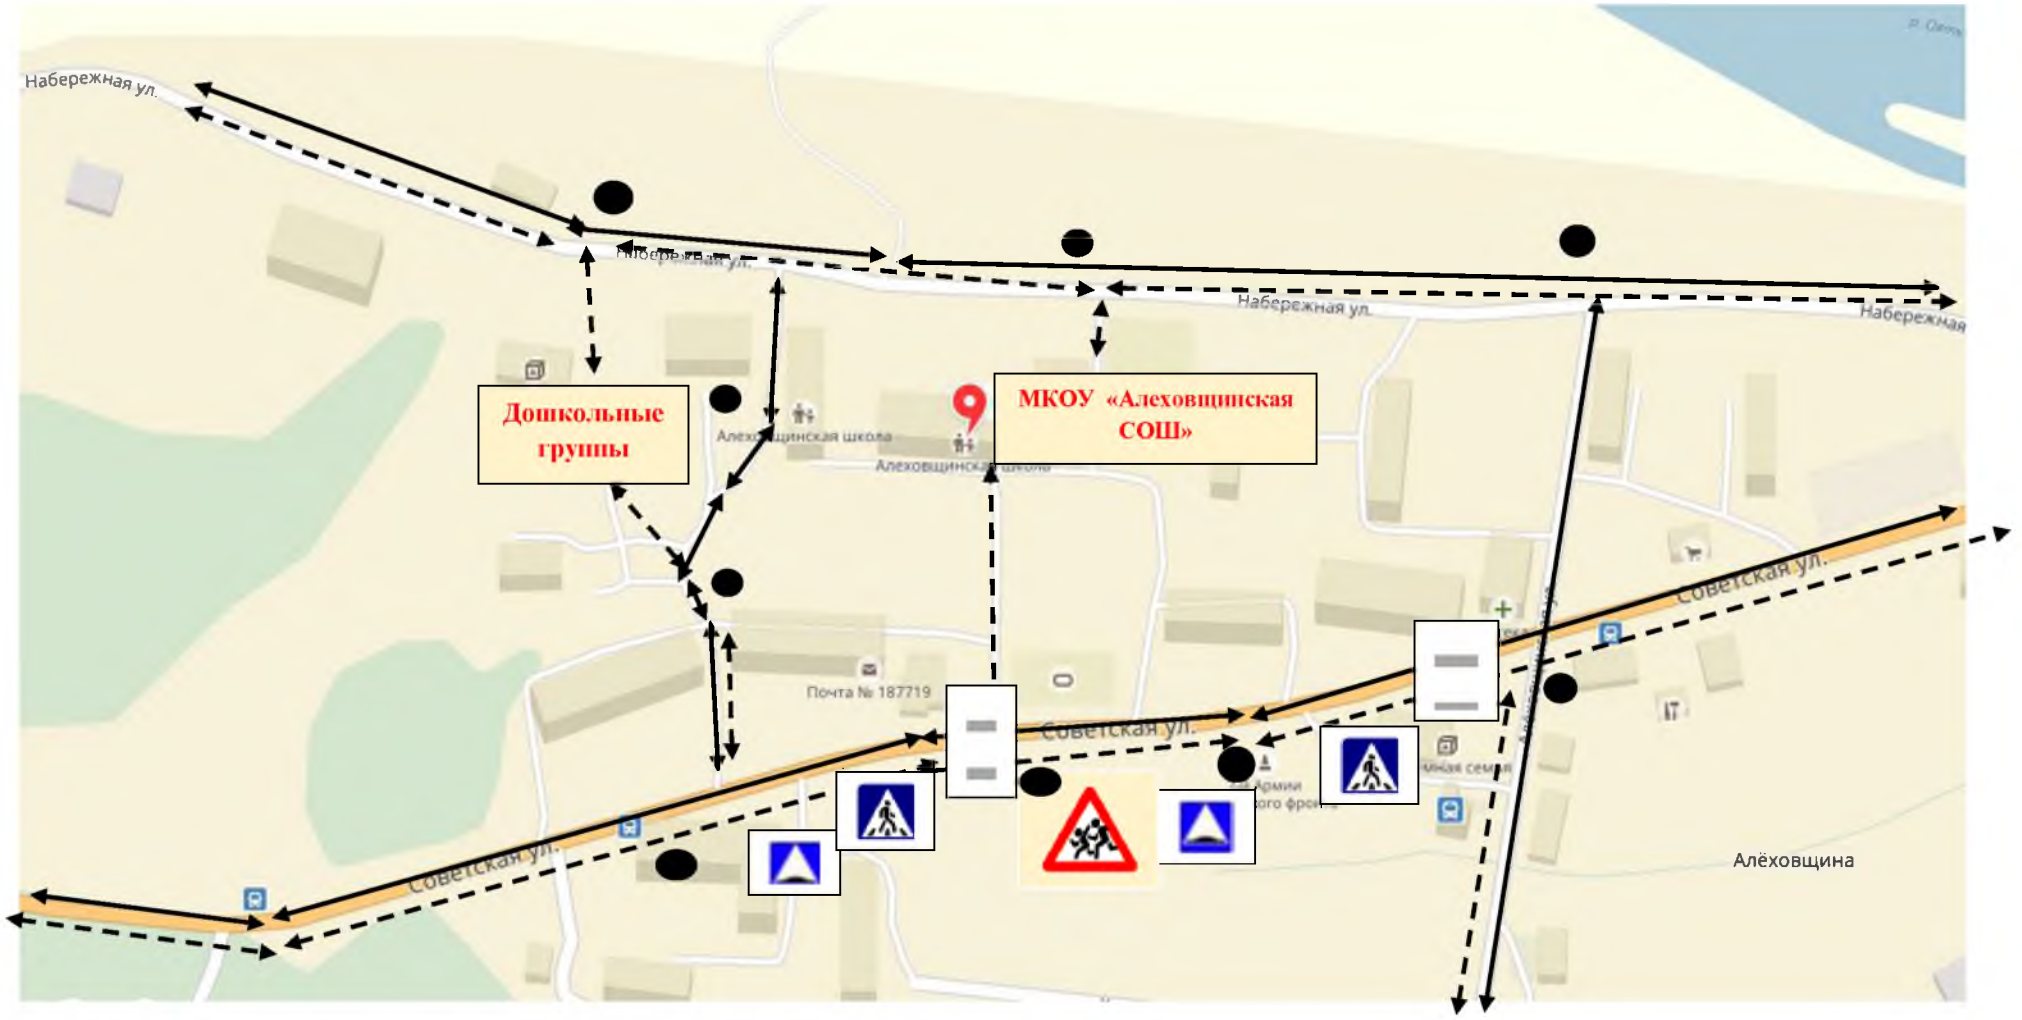

- движение детей (обучающихся) в (из) образовательное учреждение

- движение транспортных средств

- жилая застройка

- искусственное освещение