



**АДМИНИСТРАЦИЯ МУНИЦИПАЛЬНОГО ОБРАЗОВАНИЯ
ТИМАШЕВСКИЙ РАЙОН**

П О С Т А Н О В Л Е Н И Е

от 19.02.2021

№ 217

город Тимашевск

О внесении изменений в постановление администрации муниципального образования Тимашевский район от 5 ноября 2019 г. № 1302 «Об определении границ прилегающих к некоторым организациям и (или) объектам территорий, на которых не допускается розничная продажа алкогольной продукции на территории муниципального образования Тимашевский район»

В соответствии с постановлением Правительства Российской Федерации от 9 июня 2020 г. № 841 «О признании утратившими силу некоторых актов и отдельных положений некоторых актов Правительства Российской Федерации и об отмене некоторых актов федеральных органов исполнительной власти, содержащих обязательные требования, соблюдение которых оценивается при проведении мероприятий по контролю при осуществлении государственного контроля (надзора) в области производства и оборота этилового спирта, алкогольной и спиртосодержащей продукции», руководствуясь статьей 66 Устава муниципального образования Тимашевский район, в целях актуализации перечня организаций и (или) объектов, на прилегающих территориях к которым не допускается розничная продажа алкогольной продукции на территории муниципального образования Тимашевский район, учитывая результаты общественных обсуждений по определению границ, прилегающих к организациям и (или) объектам территорий, на которых не допускается розничная продажа алкогольной продукции, п о с т а н о в л я ю:

1. Внести изменения в постановление администрации муниципального образования Тимашевский район от 5 ноября 2019 г. № 1302 «Об определении границ прилегающих к некоторым организациям и (или) объектам территорий, на которых не допускается розничная продажа алкогольной продукции на территории муниципального образования Тимашевский район»:

1.1. Преамбулу постановления изложить в следующей редакции:

«В целях реализации Федерального закона от 22 ноября 1995 г. № 171-ФЗ «О государственном регулировании производства и оборота этилового спирта, алкогольной и спиртосодержащей продукции и об ограничении потребления (распития) алкогольной продукции», в соответствии с Федеральным законом от 6 октября 2003 г. № 131-ФЗ «Об общих принципах организации местного самоуправления в Российской Федерации», Законом Краснодарского края от 4 июня 2012 г. № 2497-КЗ «Об установлении ограничений в сфере розничной продажи алкогольной продукции и безалкогольных тонизирующих напитков», приказом

департамента потребительской сферы и регулирования рынка алкоголя Краснодарского края от 11 июля 2017 г. № 89 «Об утверждении порядков информирования, предусмотренных абзацами вторым и третьим пункта 8 статьи 16 Федерального закона «О государственном регулировании производства и оборота этилового спирта, алкогольной и спиртосодержащей продукции и об ограничении потребления (распития) алкогольной продукции», учитывая результаты общественных обсуждений по определению границ, прилегающих к организациям и (или) объектам территорий, на которых не допускается розничная продажа алкогольной продукции, на основании Устава муниципального образования Тимашевского района, п о с т а н о в л я ю:».

1.2. В приложении № 1 к постановлению:

1.2.1. Дополнить раздел «Тимашевское городское поселение «Образовательные организации» строкой 29 следующего содержания:

«

29	Тимашевский филиал государственного бюджетного профессионального образовательного учреждения «Кущевский медицинский колледж» министерства здравоохранения Краснодарского края	Тимашевский район, г. Тимашевск, ул. Интернациональная, д.15	142
----	---	---	-----

».

1.2.2. Дополнить раздел «Тимашевское городское поселение «Медицинские организации» строками 22, 23 следующего содержания:

«

22	Диагностический центр «Нефрос»	Тимашевский район, г.Тимашевск, ул. Братская, д.131 Б	143
23	ООО «Ева»	Тимашевский район, г. Тимашевск, ул. Красная, д.68	144

».

1.2.3 Дополнить раздел «Тимашевское городское поселение «Спортивные объекты» строками 15, 16 следующего содержания:

«

15	Семейный плавательный центр «Жемчужина»	Тимашевский район г. Тимашевск, ул. Мельничная, д. 26/1	145
16	Тренажерный зал «Cold fitness»	Тимашевский район г. Тимашевск, ул. Красная, д. 208	146

».

1.3. Дополнить постановление приложениями № 142-146 (приложения № 1-5).

2. Отделу экономики и прогнозирования администрации муниципального образования Тимашевский район (Гусев Д.Ю.) информировать не позднее трех рабочих дней со дня официального опубликования настоящего постановления расположенные на территории муниципального образования Тимашевский район организации, осуществляющие розничную продажу алкогольной продукции, индивидуальных предпринимателей, осуществляющих розничную продажу пива, пивных напитков, сидра, пуаре, медовухи, а также организации, осуществляющие розничную продажу алкогольной продукции, индивидуальных предпринимателей, осуществляющих розничную продажу пива, пивных напитков, сидра, пуаре, медовухи, и признаваемые сельскохозяйственными товаропроизводителями организации, крестьянские (фермерские) хозяйства и индивидуальных предпринимателей, осуществляющих розничную продажу вина (игристого вина), при оказании этими организациями, крестьянскими (фермерскими) хозяйствами и индивидуальными предпринимателями услуг общественного питания, посредством размещения информации об издании постановления в средствах массовой информации, на официальном сайте администрации муниципального образования Тимашевский район в информационно-телекоммуникационной сети «Интернет», в помещениях, занимаемых органами местного самоуправления, а также направить информацию о принятом постановлении в департамент потребительской сферы и регулирования рынка алкоголя Краснодарского края.

3. Организационно-кадровому отделу администрации муниципального образования Тимашевский район (Владимирова А.С.) опубликовать настоящее постановление в районной газете «Знамя труда».

4. Отделу информационных технологий администрации муниципального образования Тимашевский район (Мирончук А.В.) обеспечить размещение настоящего постановления на официальном сайте муниципального образования Тимашевский район в информационно-телекоммуникационной сети «Интернет».

5. Постановление вступает в силу после его официального опубликования.

Глава муниципального образования
Тимашевский район




А.В. Палий

СХЕМА

границ, прилегающих к организациям и (или) объектам территорий, в которых не допускается розничная продажа алкогольной продукции на территории муниципального образования Тимашевский район
 Объект: ООО "Ева"
 Адрес: г.Тимашевск, ул. Красная, 68

Приложение №1
 к постановлению администрации
 муниципального образования
 Тимашевский район
 от "19" Октября 2019 г. № 217
 «Приложение № 144
 УТВЕРЖДЕНА
 постановлением администрации
 муниципального образования
 Тимашевский район
 от 5 ноября 2019 г. № 1302
 (в редакции постановления
 администрации муниципального
 образования Тимашевский район
 от "19" Октября 2021 г. № 217)

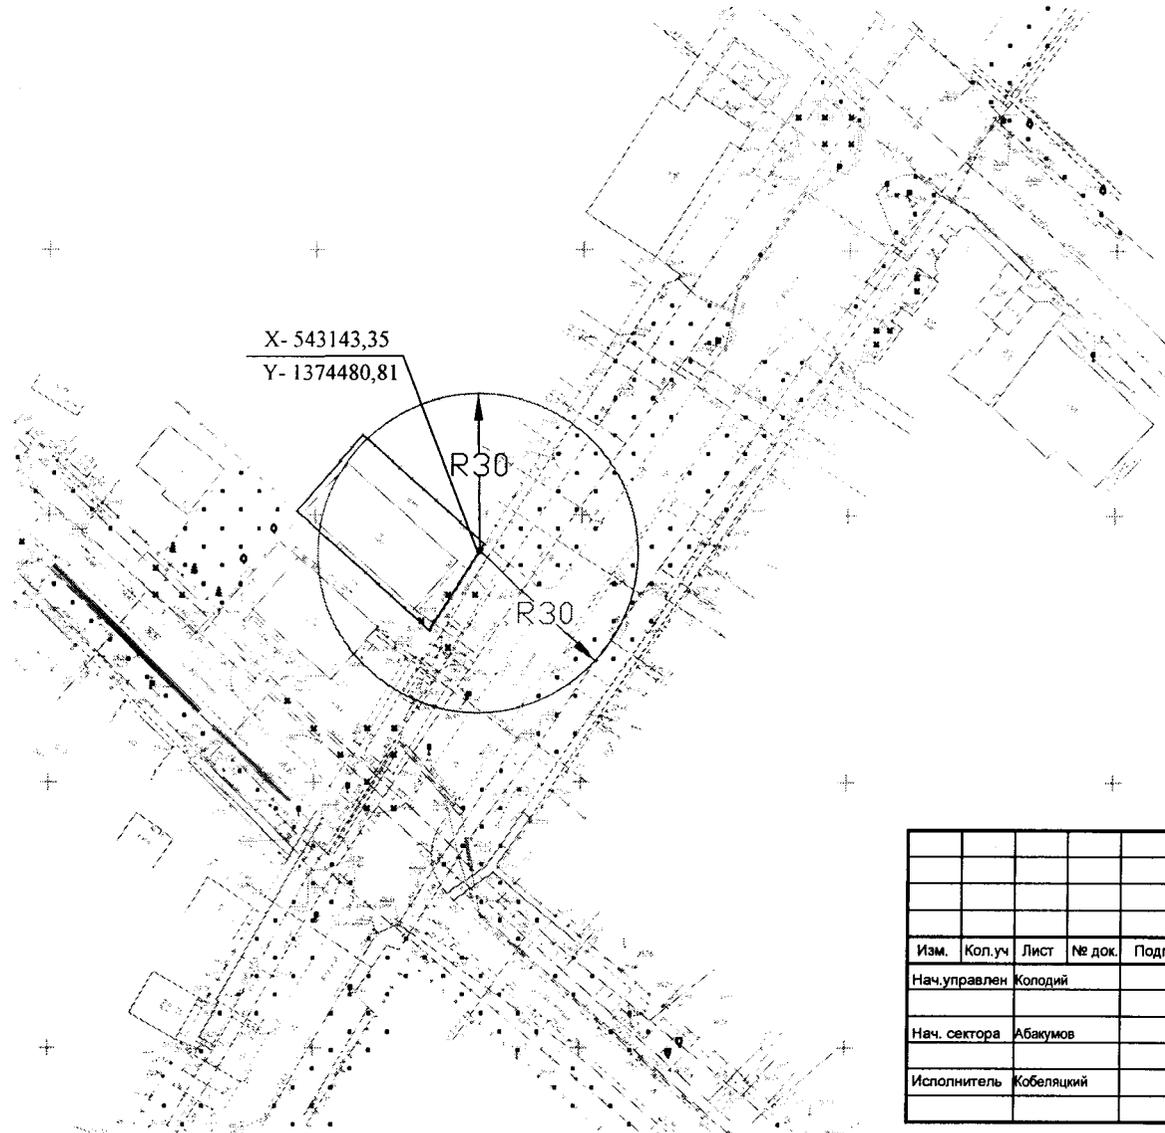

УСЛОВНЫЕ ОБОЗНАЧЕНИЯ:

вход 1- фиксированная (координатная) точка входа на обособленную территорию(X-543143,35 ; Y-1374480,81)



минимальное расстояние к объектам общественного питания, (м) (30 метров)




минимальное расстояние к объектам розничной торговли, (м) (30 метров)

						ООО "Ева"	
						г.Тимашевск, ул.Красная, 68	
Изм.	Кол.уч	Лист	№ док.	Подп.	Дата	Система координат МСК-23 Система высот Балтийская	
Нач.управлен	Колодий						
Нач. сектора	Абакумов					Схема М 1:1000	МБУ "Управление архитектуры и градостроительства" муниципального образования
Исполнитель	Кобеляцкий						

СХЕМА

границ, прилегающих к организациям и (или) объектам территорий, на которых не допускается
 розничная продажа алкогольной продукции на территории муниципального образования Тимашевский район
 Объект: Семейный плавательный центр "Жемчужина" Адрес: г.Тимашевск, ул.Мельничная, 26/1

Приложение №1
 к постановлению администрации
 муниципального образования
 Тимашевский район
 от "19" 02 2021 г. № 217
 «Приложение № 145
 УТВЕРЖДЕНА
 постановлением администрации
 муниципального образования
 Тимашевский район
 от 5 ноября 2019г. № 1302
 (в редакции постановления
 администрации муниципального
 образования Тимашевский район
 от "19" 02 2021г. № 217)

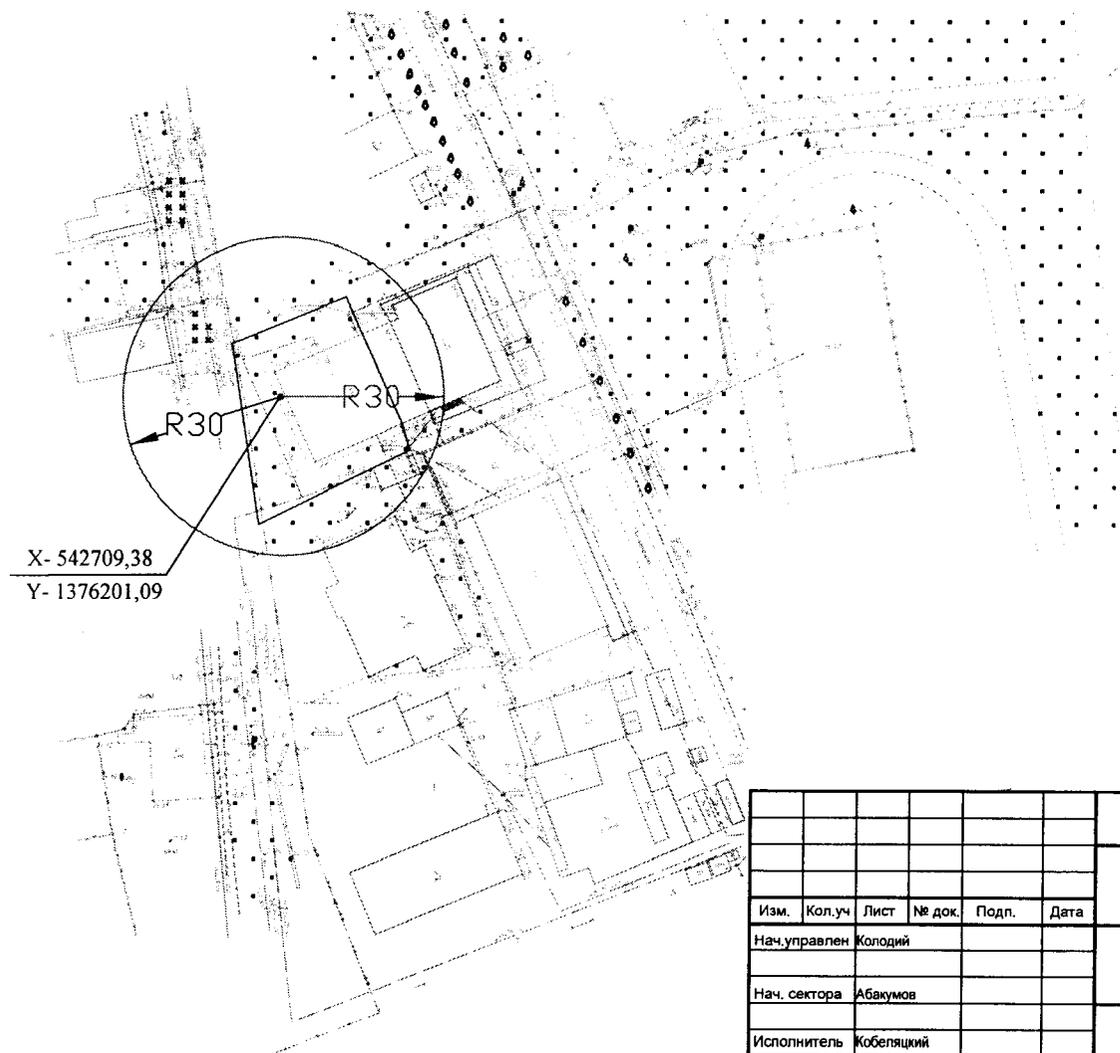

УСЛОВНЫЕ ОБОЗНАЧЕНИЯ:

вход 1- фиксированная (координатная) точка входа на
 обособленную территорию(X-542709,38 ; Y-1376201,09)



минимальное расстояние к объектам
 общественного питания, (м)
 (30 метров)



минимальное расстояние к объектам
 розничной торговли, (м)
 (30 метров)

X- 542709,38
 Y- 1376201,09

						Семейный плавательный центр "Жемчужина"	
						г.Тимашевск, ул.Мельничная, 26/1	
Изм.	Кол.уч	Лист	№ док.	Подп.	Дата	Система координат МСК-23 Система высот Балтийская	
Нач.управлен	Колодий						
Нач. сектора	Абакумов					Схема М 1:1000	
Исполнитель	Кобеляцкий						


СХЕМА

границ, прилегающих к организациям и (или) объектам территорий, в которых не допускается розничная продажа алкогольной продукции на территории муниципального образования Тимашевский район

Объект: Тренажерный зал "Gold fitness"

Адрес: г.Тимашевск, ул.Красная, 208

Приложение №1
к постановлению администрации
муниципального образования
Тимашевский район
от "19" Октября 2021 г. № 217
«Приложение № 146
УТВЕРЖДЕНА
постановлением администрации
муниципального образования
Тимашевский район
от 5 ноября 2019 г. № 1302
(в редакции постановления
администрации муниципального
образования Тимашевский район
от "19" Октября 2021 г. № 217)

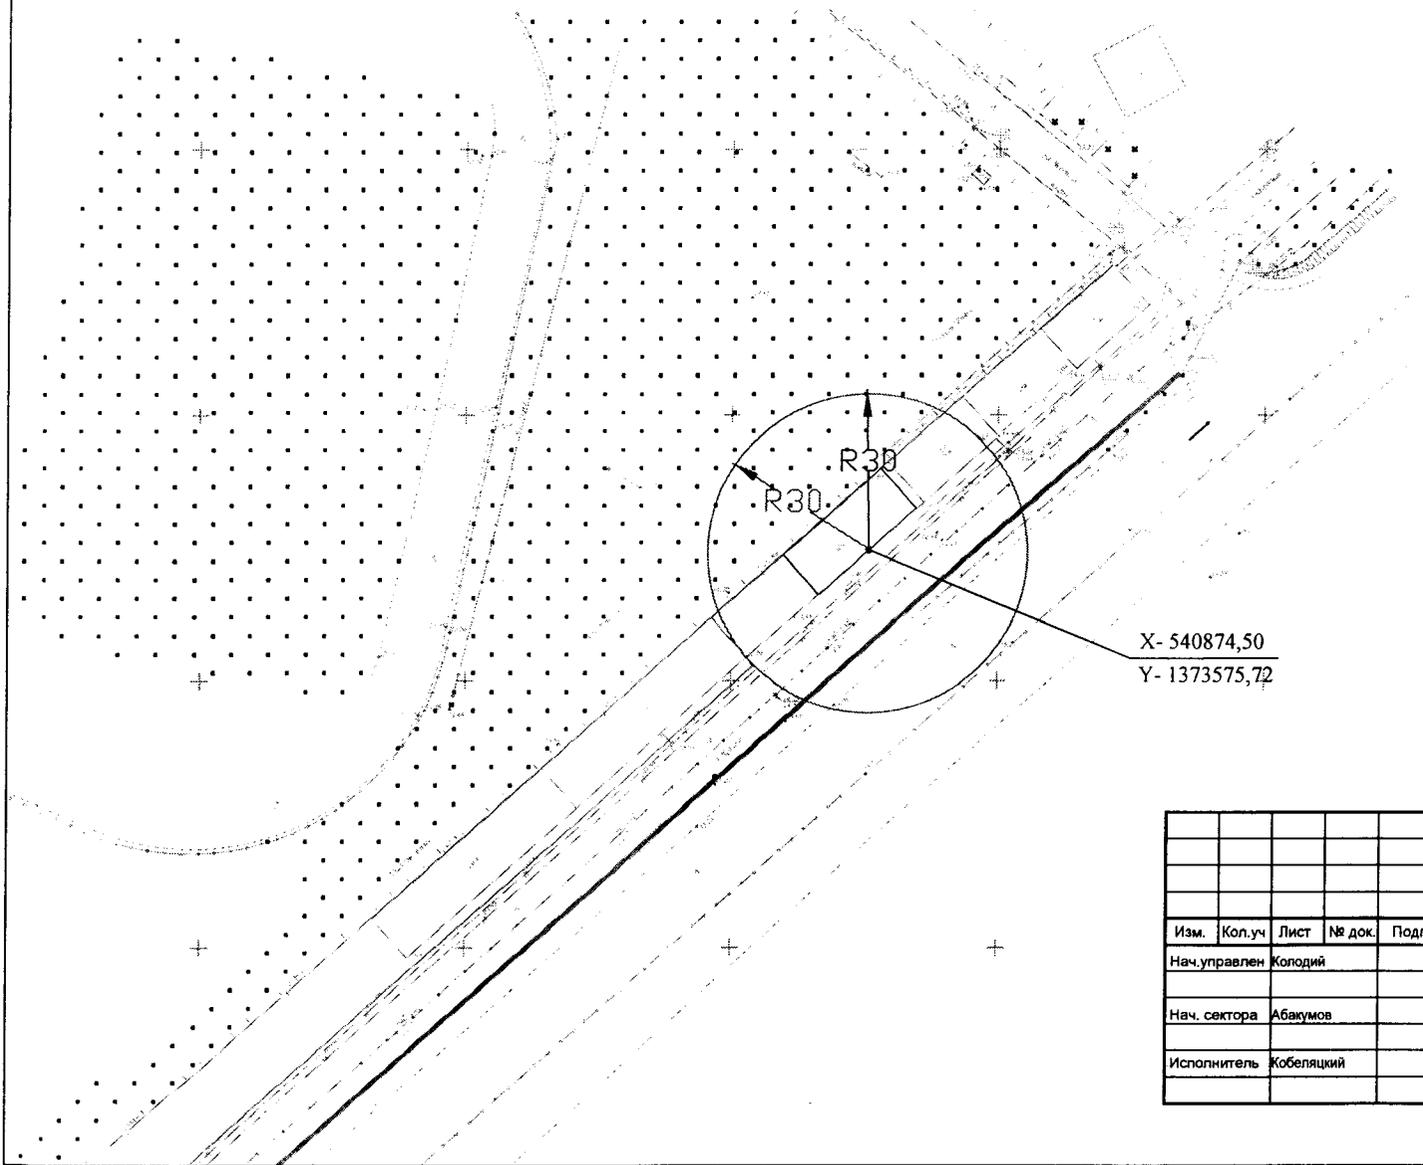

УСЛОВНЫЕ ОБОЗНАЧЕНИЯ:

вход 1- фиксированная (координатная) точка входа на обособленную территорию(X-540874,50 ; Y-1373575,72)



минимальное расстояние к объектам общественного питания, (м) (30 метров)



минимальное расстояние к объектам розничной торговли, (м) (30 метров)

						Тренажерный зал "Gold fitness"	
						г.Тимашевск, ул.Красная, 208	
Изм.	Кол.уч	Лист	№ док.	Подп.	Дата	Система координат МСК-23 Система высот Балтийская	
						Схема М 1:1000	
Нач.управлен	Когодий					МБУ "Управление архитектуры и градостроительства" муниципального образования	
Нач. сектора	Абакумов						
Исполнитель	Кобеляцкий						