


Каталог координат образуемого земельного участка ЗУ 1

N N точек	Дирекционные углы	Меры линий	N N точек	Координаты	
				X	Y
1-2	13°32'05"	2.74	1	549107	1368938
2-3	100°27'09"	57.01	2	549110	1368938
3-4	193°59'53"	2.80	3	549099	1368994
4-5	280°23'09"	3.03	4	549097	1368994
5-6	198°16'48"	1.20	5	549097	1368991
6-7	280°25'49"	26.86	6	549096	1368990
7-8	25°14'02"	1.05	7	549101	1368964
8-1	280°59'43"	27.20	8	549102	1368964

№ П/П	Кадастровый номер	Правообладатель	Категория земель	Вид разрешенного использование	Площадь	Еден. Изм.
ЗУ1	23:31:0204001	Администрация Днепроовского сельского поселения	Населенных пунктов	Коммунальное обслуживание (Код: 3.1)	193	кв.м.

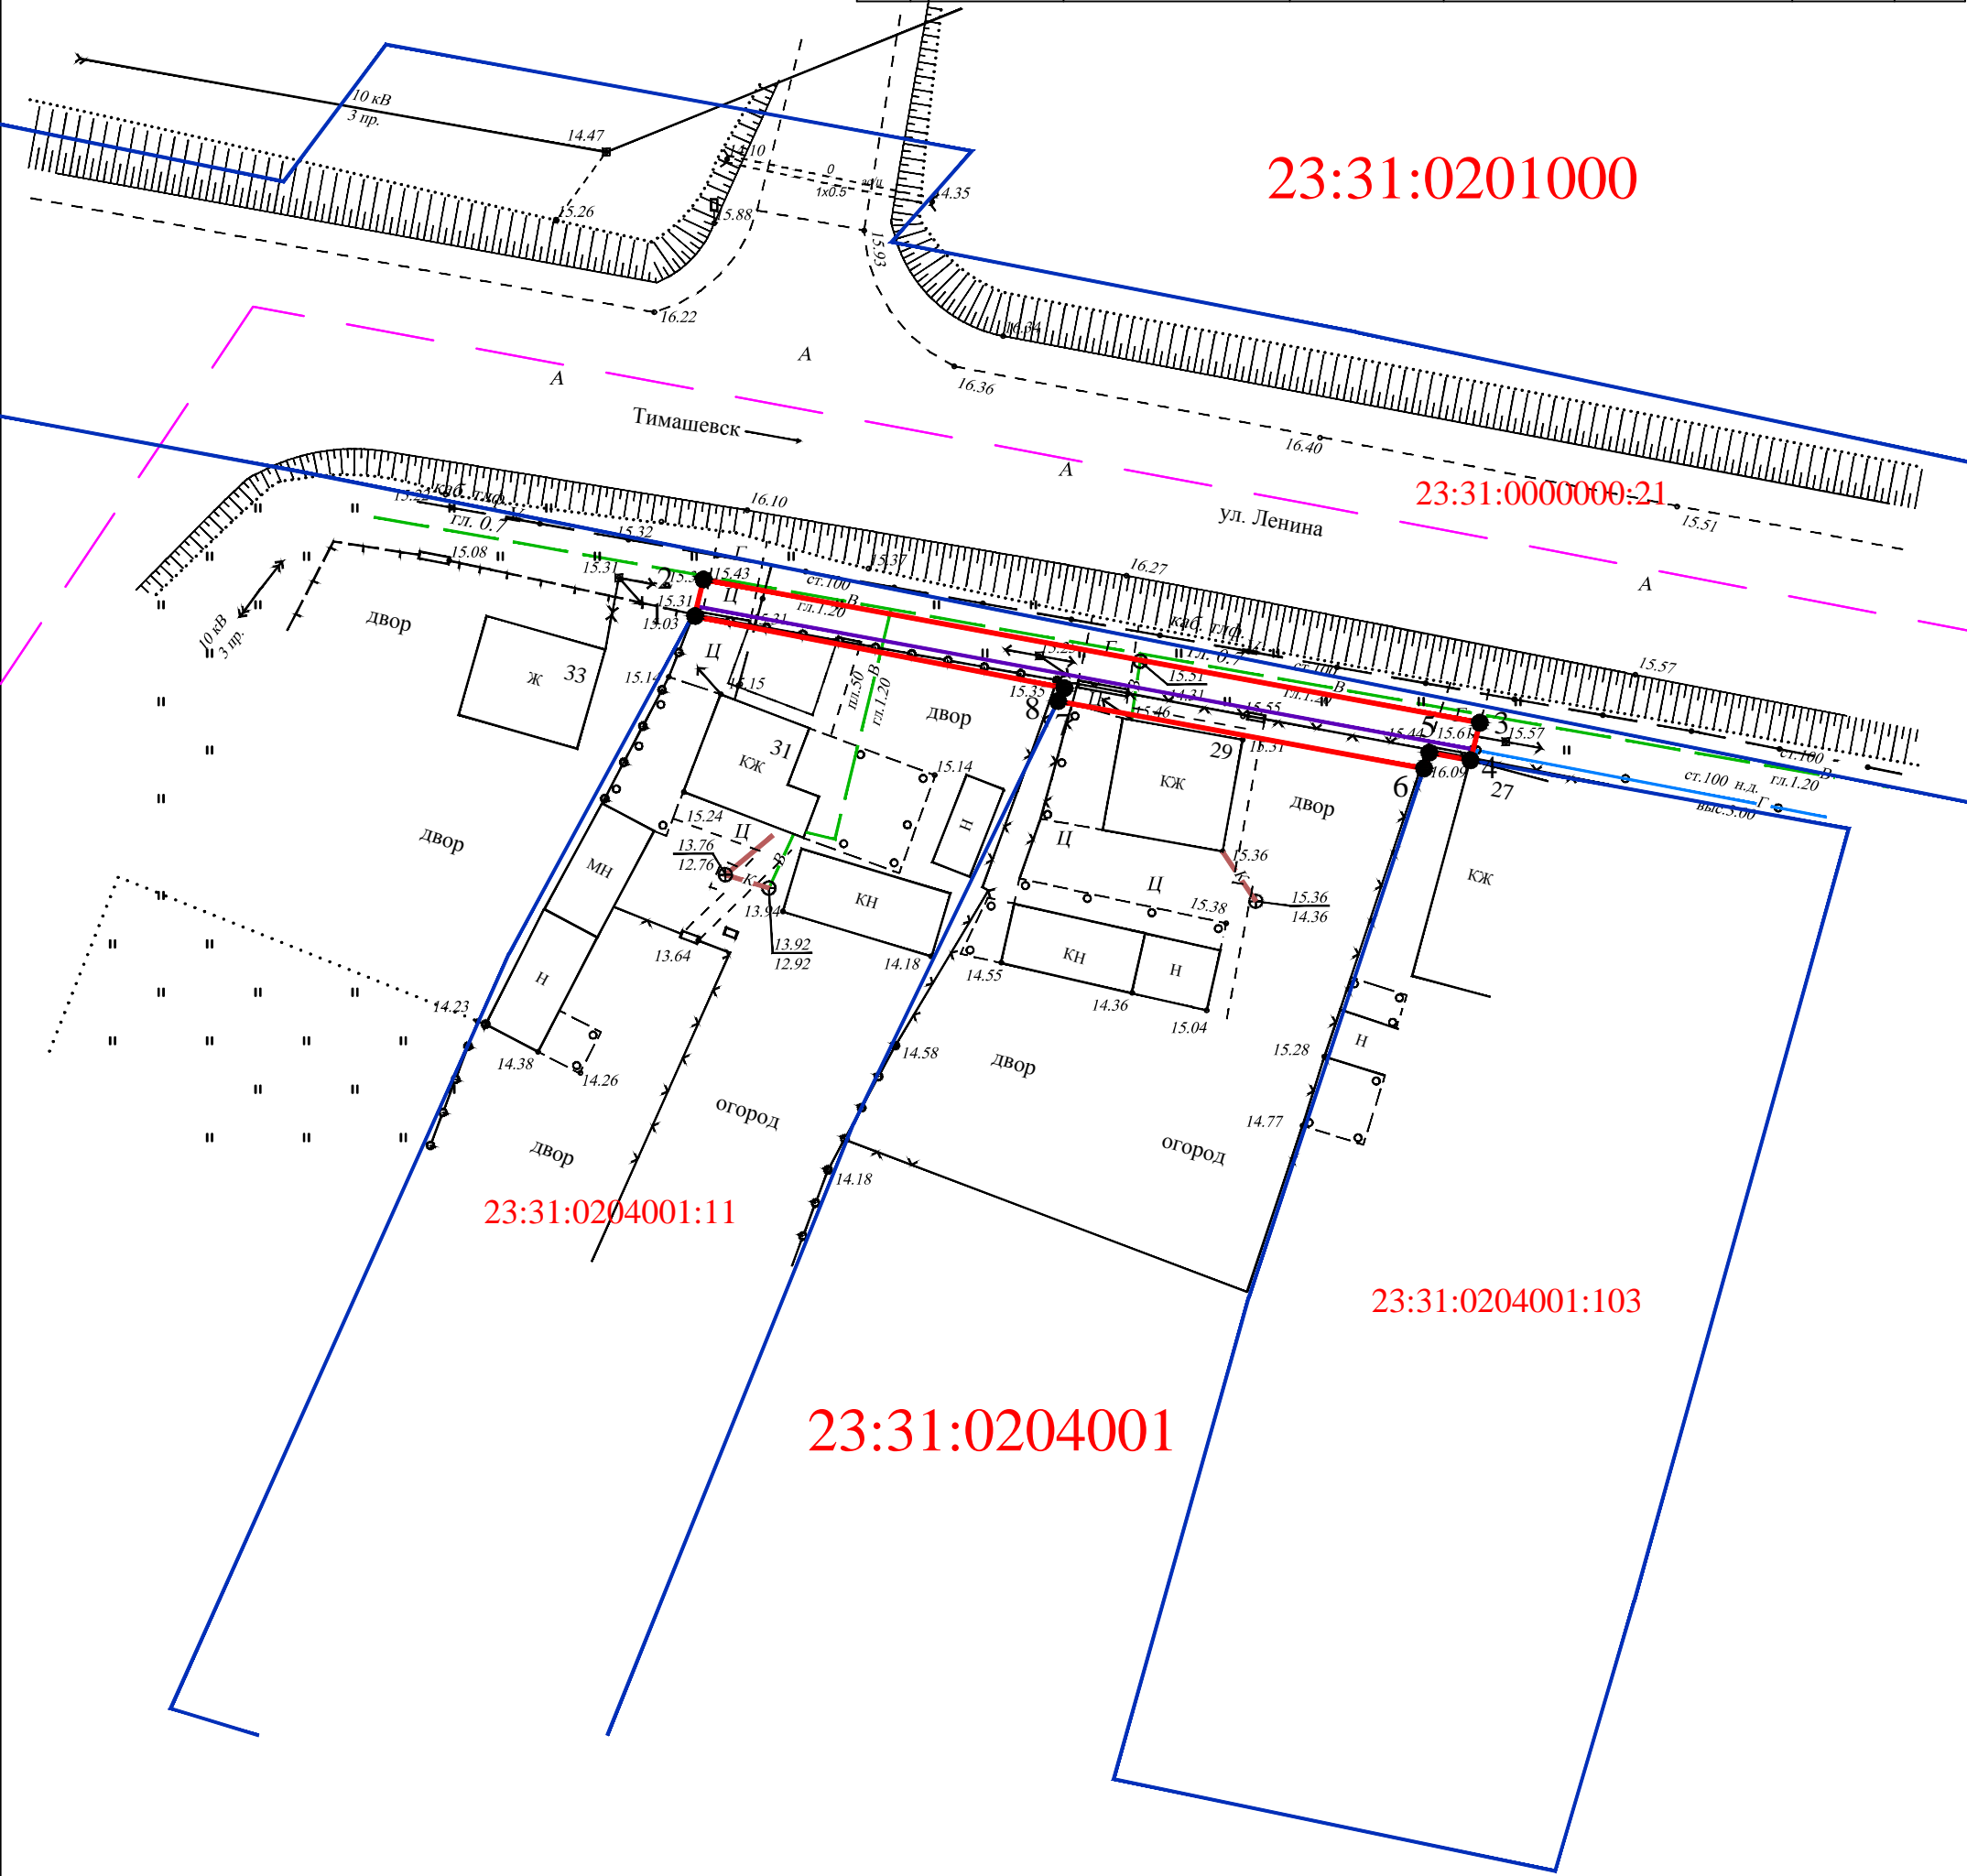

УСЛОВНЫЕ ОБОЗНАЧЕНИЯ:

- граница формируемого земельного участка, в отношении которого планируется установление сервитута на период эксплуатации
- граница земельного участка, согласно сведениям ГКН
- граница кадастрового квартала
- 1 ● номер точки поворота границы формируемого земельного участка, в отношении которого планируется установление сервитута на период эксплуатации
- 23:31:0312028 кадастровый номер кадастрового квартала
- 23:31:0312028:54 Кадастровый номер земельного участка
- ЗУ 1 / Номер земельного участка, попадающего под сервитут на период эксплуатации

						Чертеж межевания территории				
						Документация по планировке территории (проект межевания территории) для строительства объекта "Газопровод низкого давления по адресу: Российская Федерация, Краснодарский край, Тимашевский район, х.Калинина, ул.Ленина, 29А"				
Изм.	Кол.уч.	Лист	N док	Подпись	Дата					
						Границы образуемых земельных участков на кадастровом плане территории		Стадия	Лист	Листов
Директор		Климов						П	3	3
Исполнитель		Антипов				Чертеж межевания территории М 1:500		ООО "Меридиан"		