

Линия совмещения с листом 2

Документация по планировке территории (проект межевания территории) для размещения линейного объекта:
"Газопровод высокого и низкого давления" по адресу: Краснодарский край, Тимашевский район, Медведовское сельское поселение, в границах СЛК колхоз "Россия", секция 10, контуры 2702, 2902.

Чертеж межевания территории
Формирование земельных участков на период строительства.

Технико-экономические показатели						
№ П/П	Кадастровый номер	Правообладатель	Категория земель	Разрешенное использование	Площадь	Ед. Изм.
1	23:31:1004000:1725	Чеботов А.Ю.	земли с/х назначения	Для с/х производства	4286	кв.м.
2	23:31:1004000:560	не определен	не установлена	не установлено	1058	кв.м.
3	23:31:1004000:290	Носенко А.В.	земли с/х назначения	Для с/х производства	2645	кв.м.
4	23:31:1004000:291	Носенко А.В.	земли с/х назначения	Для с/х производства	1557	кв.м.
5	23:31:1004000:276	Телков И.Г.	земли с/х назначения	Для с/х производства	318	кв.м.
6	23:31:1004000:263	Кавалин В.В.	земли с/х назначения	Для с/х производства	203	кв.м.
7	23:31:1004000:751	КФХ "Онищенко"	земли с/х назначения	Для с/х производства	550	кв.м.


Каталог координат земельного участка, в отношении которого планируется установление сервитута на период строительства

N точек	Координаты	
	Y	X
1	525498.61	1385040.44
2	525491.61	1385035.71
3	525460.48	1385041.25
4	525441.743	1385043.97
5	525266.87	1385066.89
6	525209.4	1385076.55
7	525111.76	1385093.15
8	525059.21	1385101.77
9	525045.06	1385104.63
10	524985.3	1385146.11
11	524963.27	1385147.36
12	524935.5	1385147.62
13	524927.99	1385147.64
14	524905.59	1385148.69
15	524894.45	1385152.46
16	524883.4	1385157.3
17	524873.97	1385165.82
18	524867.7	1385153.83
19	524864.03	1385149.09
20	524860.77	1385147.77
21	524860.43	1385154.33
22	524855.11	1385166.8
23	524851.29	1385193.25
24	524847.82	1385221.5
25	524848.95	1385230.35
26	524850.57	1385228.32
27	524849.51	1385306.16
28	524731.74	1385308.93
29	524731.75	1385258.45
30	524742.08	1385256.45
31	524742.73	1385262.84
32	524742.08	1385266.45
33	524741.75	1385268.45
34	524741.79	1385259.17
35	524752.05	1385296.25
36	524816.95	1385296.33
37	524827.21	1385296.43
38	524839.98	1385296.26
39	524840.22	1385255.95
40	524842.56	1385246.23
41	524843.11	1385239.28
42	524843.43	1385235.23
43	524843.64	1385223.5
44	524845.77	1385154.36
45	524860.1	1385133.91
46	524868.41	1385133.46
47	524877.08	1385147.51
48	524890.3	1385141.73
49	524902.8	1385137.5
50	524904.37	1385137.24
51	524927.7	1385136.15
52	524935.43	1385136.12
53	524962.9	1385135.87
54	524981.41	1385124.81
55	525040.36	1385093.89
56	525057.06	1385090.17
57	525103.89	1385081.8
58	525207.49	1385065.21
59	525265.19	1385055.51
60	525445.68	1385032.2
61	525458.46	1385059.93
62	525494.18	1385023.57
63	525505.05	1385030.92

Площадь: 10617 кв.м

Условные обозначения

- Граница формируемого земельного участка, в отношении которого планируется установление сервитута на период строительства
- Граница кадастровых кварталов
- Кадастровый номер кадастрового квартала
- Граница земельных участков стоящих на кадастровом учете
- Кадастровый номер земельного участка
- Красные линии
- Части земельных участков, попадающих в границы формируемых земельных участков, в отношении которых планируется установление сервитутов
- Номер точки поворота границы формируемого земельного участка, в отношении которого планируется установление сервитута на период строительства
- Номер земельного участка, попадающего под сервитут на период строительства
- Границы охранной зоны ВЛ-10 кВт стоящей на кадастровом учете
- Дороги и проезды

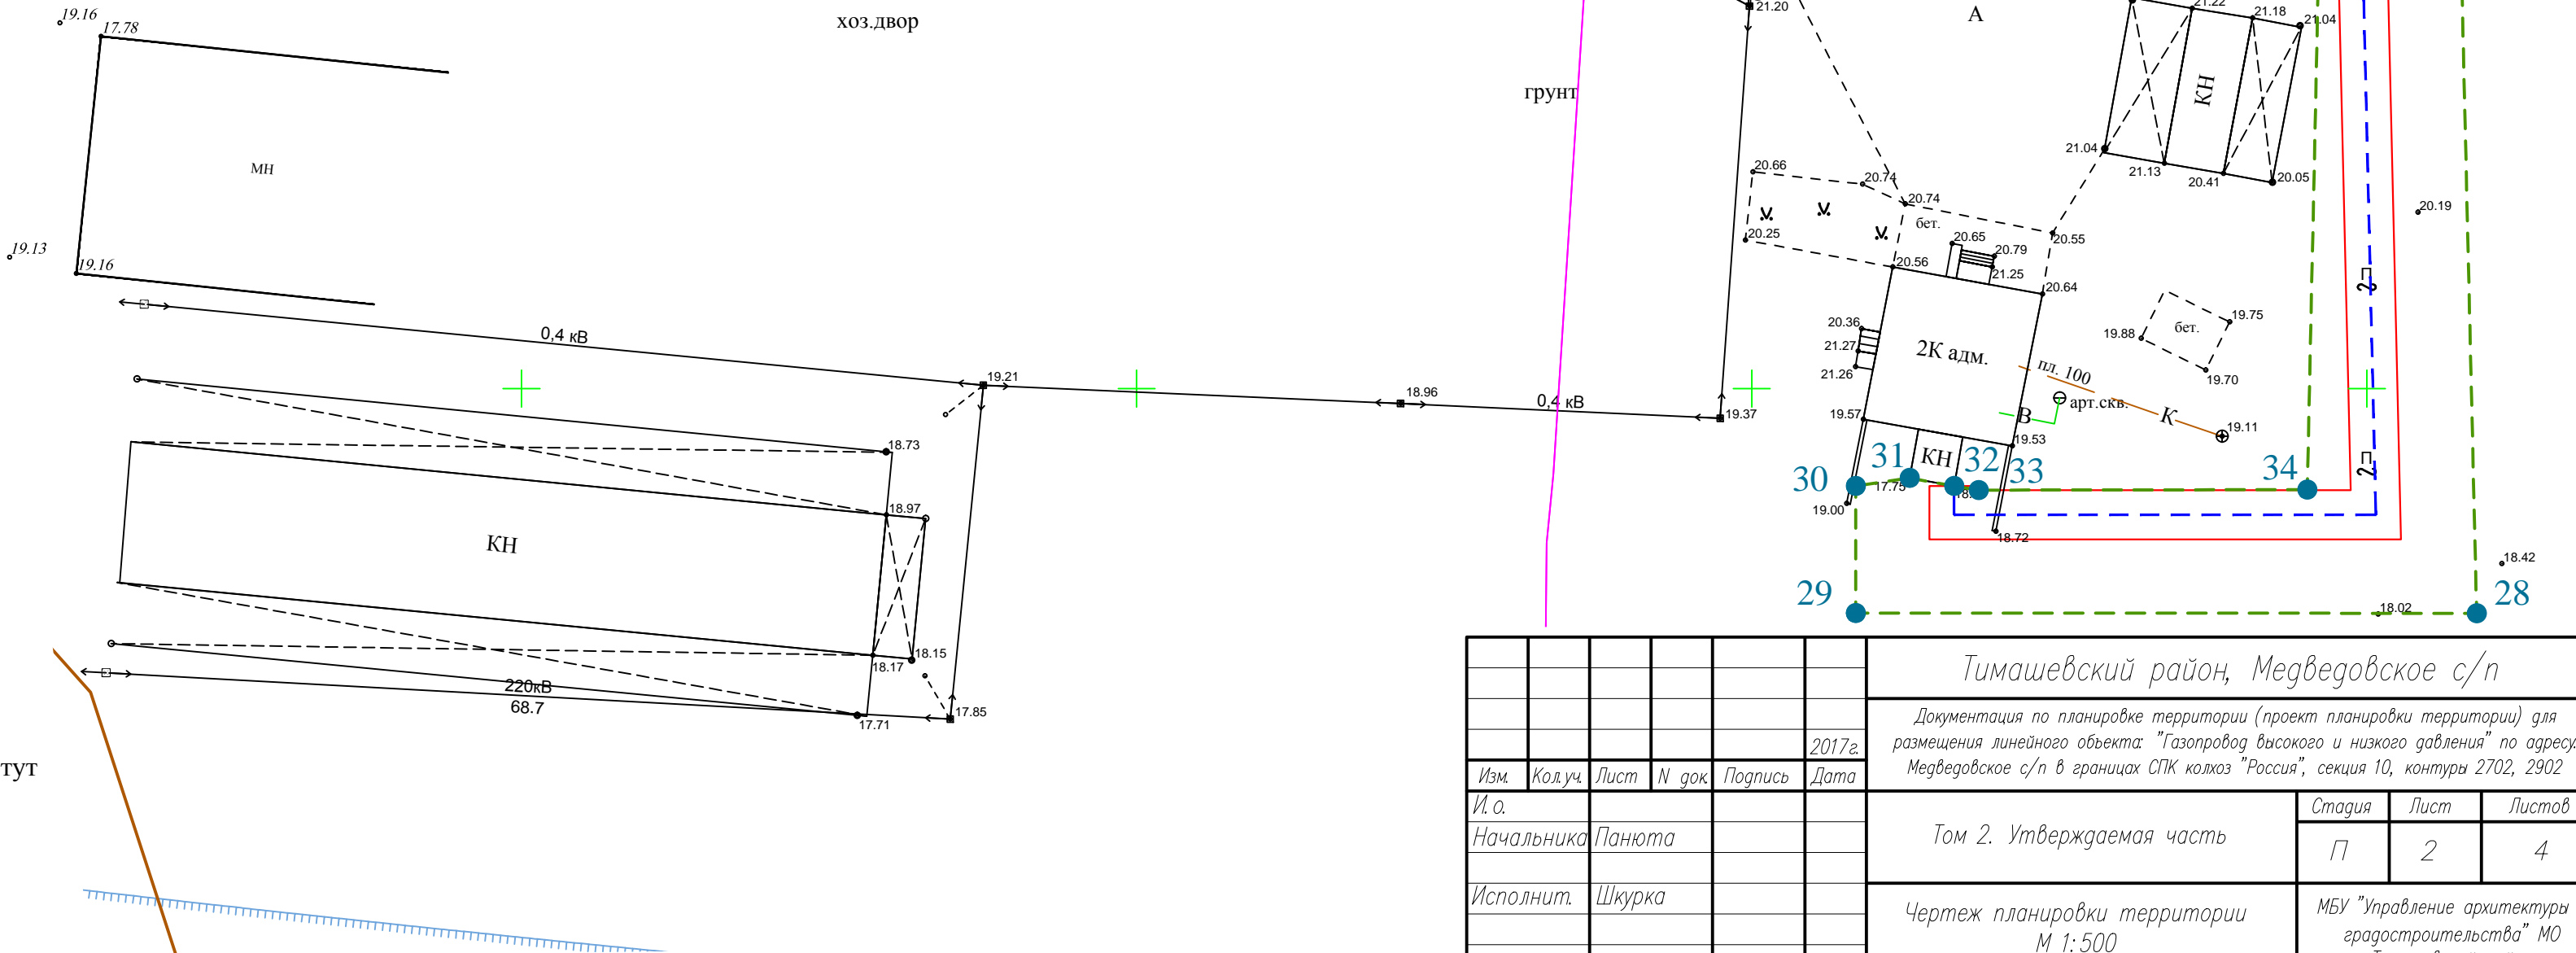

						Тимашевский район, Медведовское с/п		
						Документация по планировке территории (проект планировки территории) для размещения линейного объекта "Газопровод высокого и низкого давления" по адресу: Медведовское с/п в границах СПК колхоз "Россия", секция 10, контуры 2702, 2902		
Изм.	Код.уч.	Лист	И. док.	Подпись	Дата	Том 2. Утверждаемая часть	Страница	Лист
И.о.	Начальника	Панета					П	2
Исполнит.	Шкурка					Чертеж планировки территории М 1:500	МБУ "Управление архитектуры и градостроительства" МО Тимашевский район	