


Документация по планировке территории (проект планировки территории) для размещения линейного объекта:
"Распределительный газопровод низкого давления по адресу: Краснодарский край, Тимашевский район,
ст. Медведовская, ул. Строителей, 9Г."

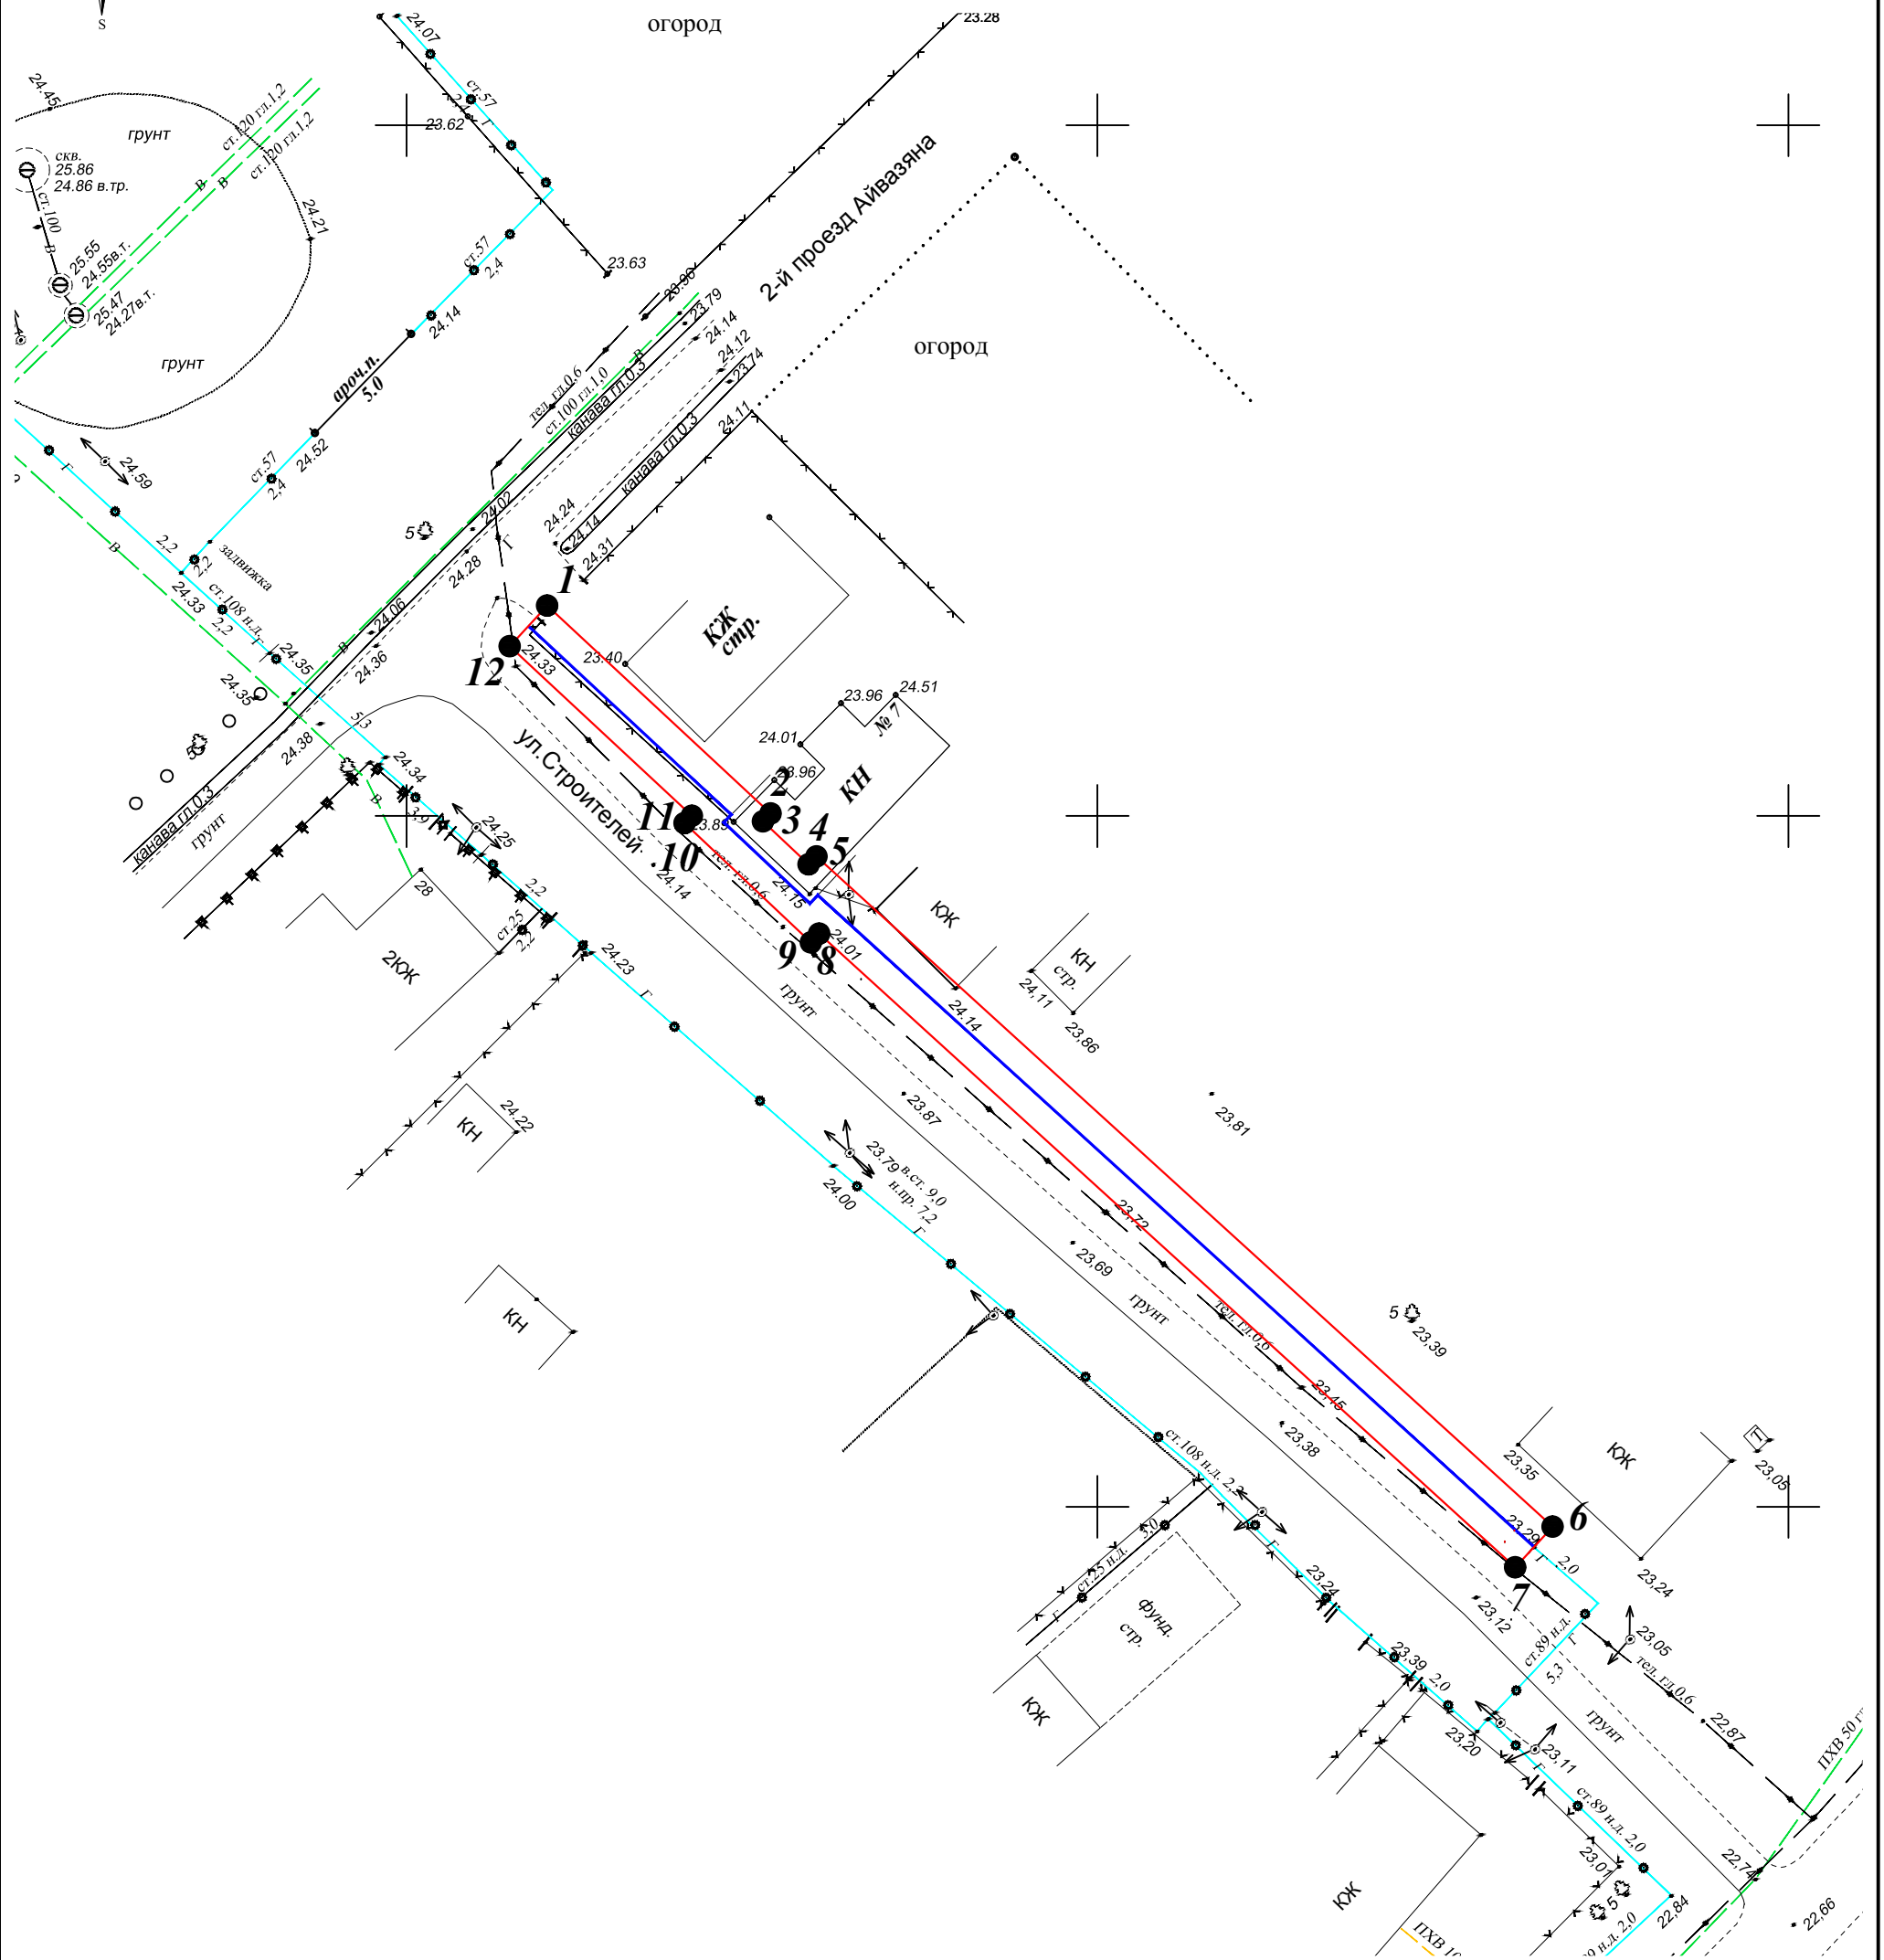

Условные обозначения

- проектируемый наземный газопровод
- проектируемые красные линии линейного объекта
- номер точки поворота красных линий
- существующие дороги с покрытием
- существующие грунтовые дороги существующие
- канализация существующая
- водопровод существующий
- газопровод подземный существующий
- газопровод наземный существующий
- кабель связи существующий
- существующие линии электропередач высокого и низкого напряжения

Том 1. Основная (утверждаемая) часть					
Документация по планировке территории (проект планировки территории) для размещения линейного объекта: "Распределительный газопровод низкого давления по адресу: Тимашевский район, ст. Медведовская, ул. Строителей 9Г"					
Изм.	Кол.уч	Лист	N док.	Подпись	Дата
Директор	Печеный				2017г
Исполнитель	Шкаев				
Чертеж красных линий				Стадия	Лист
Чертеж планировки территории М 1:500				П	2
				Листов	2
ООО "Кадастр-Гео"					