


Каталог координат образуемого ЗУ1

N N точек	Координаты	
	X	Y
1	525515.22	1383960.19
2	525514.84	1383960.6
3	525513.13	1383958.9
4	525499.56	1383973.68
5	525494.37	1383979.17
6	525494.78	1383979.55
7	525493.35	1383981.15
8	525492.18	1383979.89
9	525472.25	1384002.78
10	525473.22	1384003.81
11	525447.89	1384032.31
12	525445.61	1384030.24
13	525491.48	1383979.88
14	525490.84	1383979.27
15	525499.48	1383970.13
16	525500.02	1383970.65
17	525512.29	1383957.47

Площадь : 198 кв.м

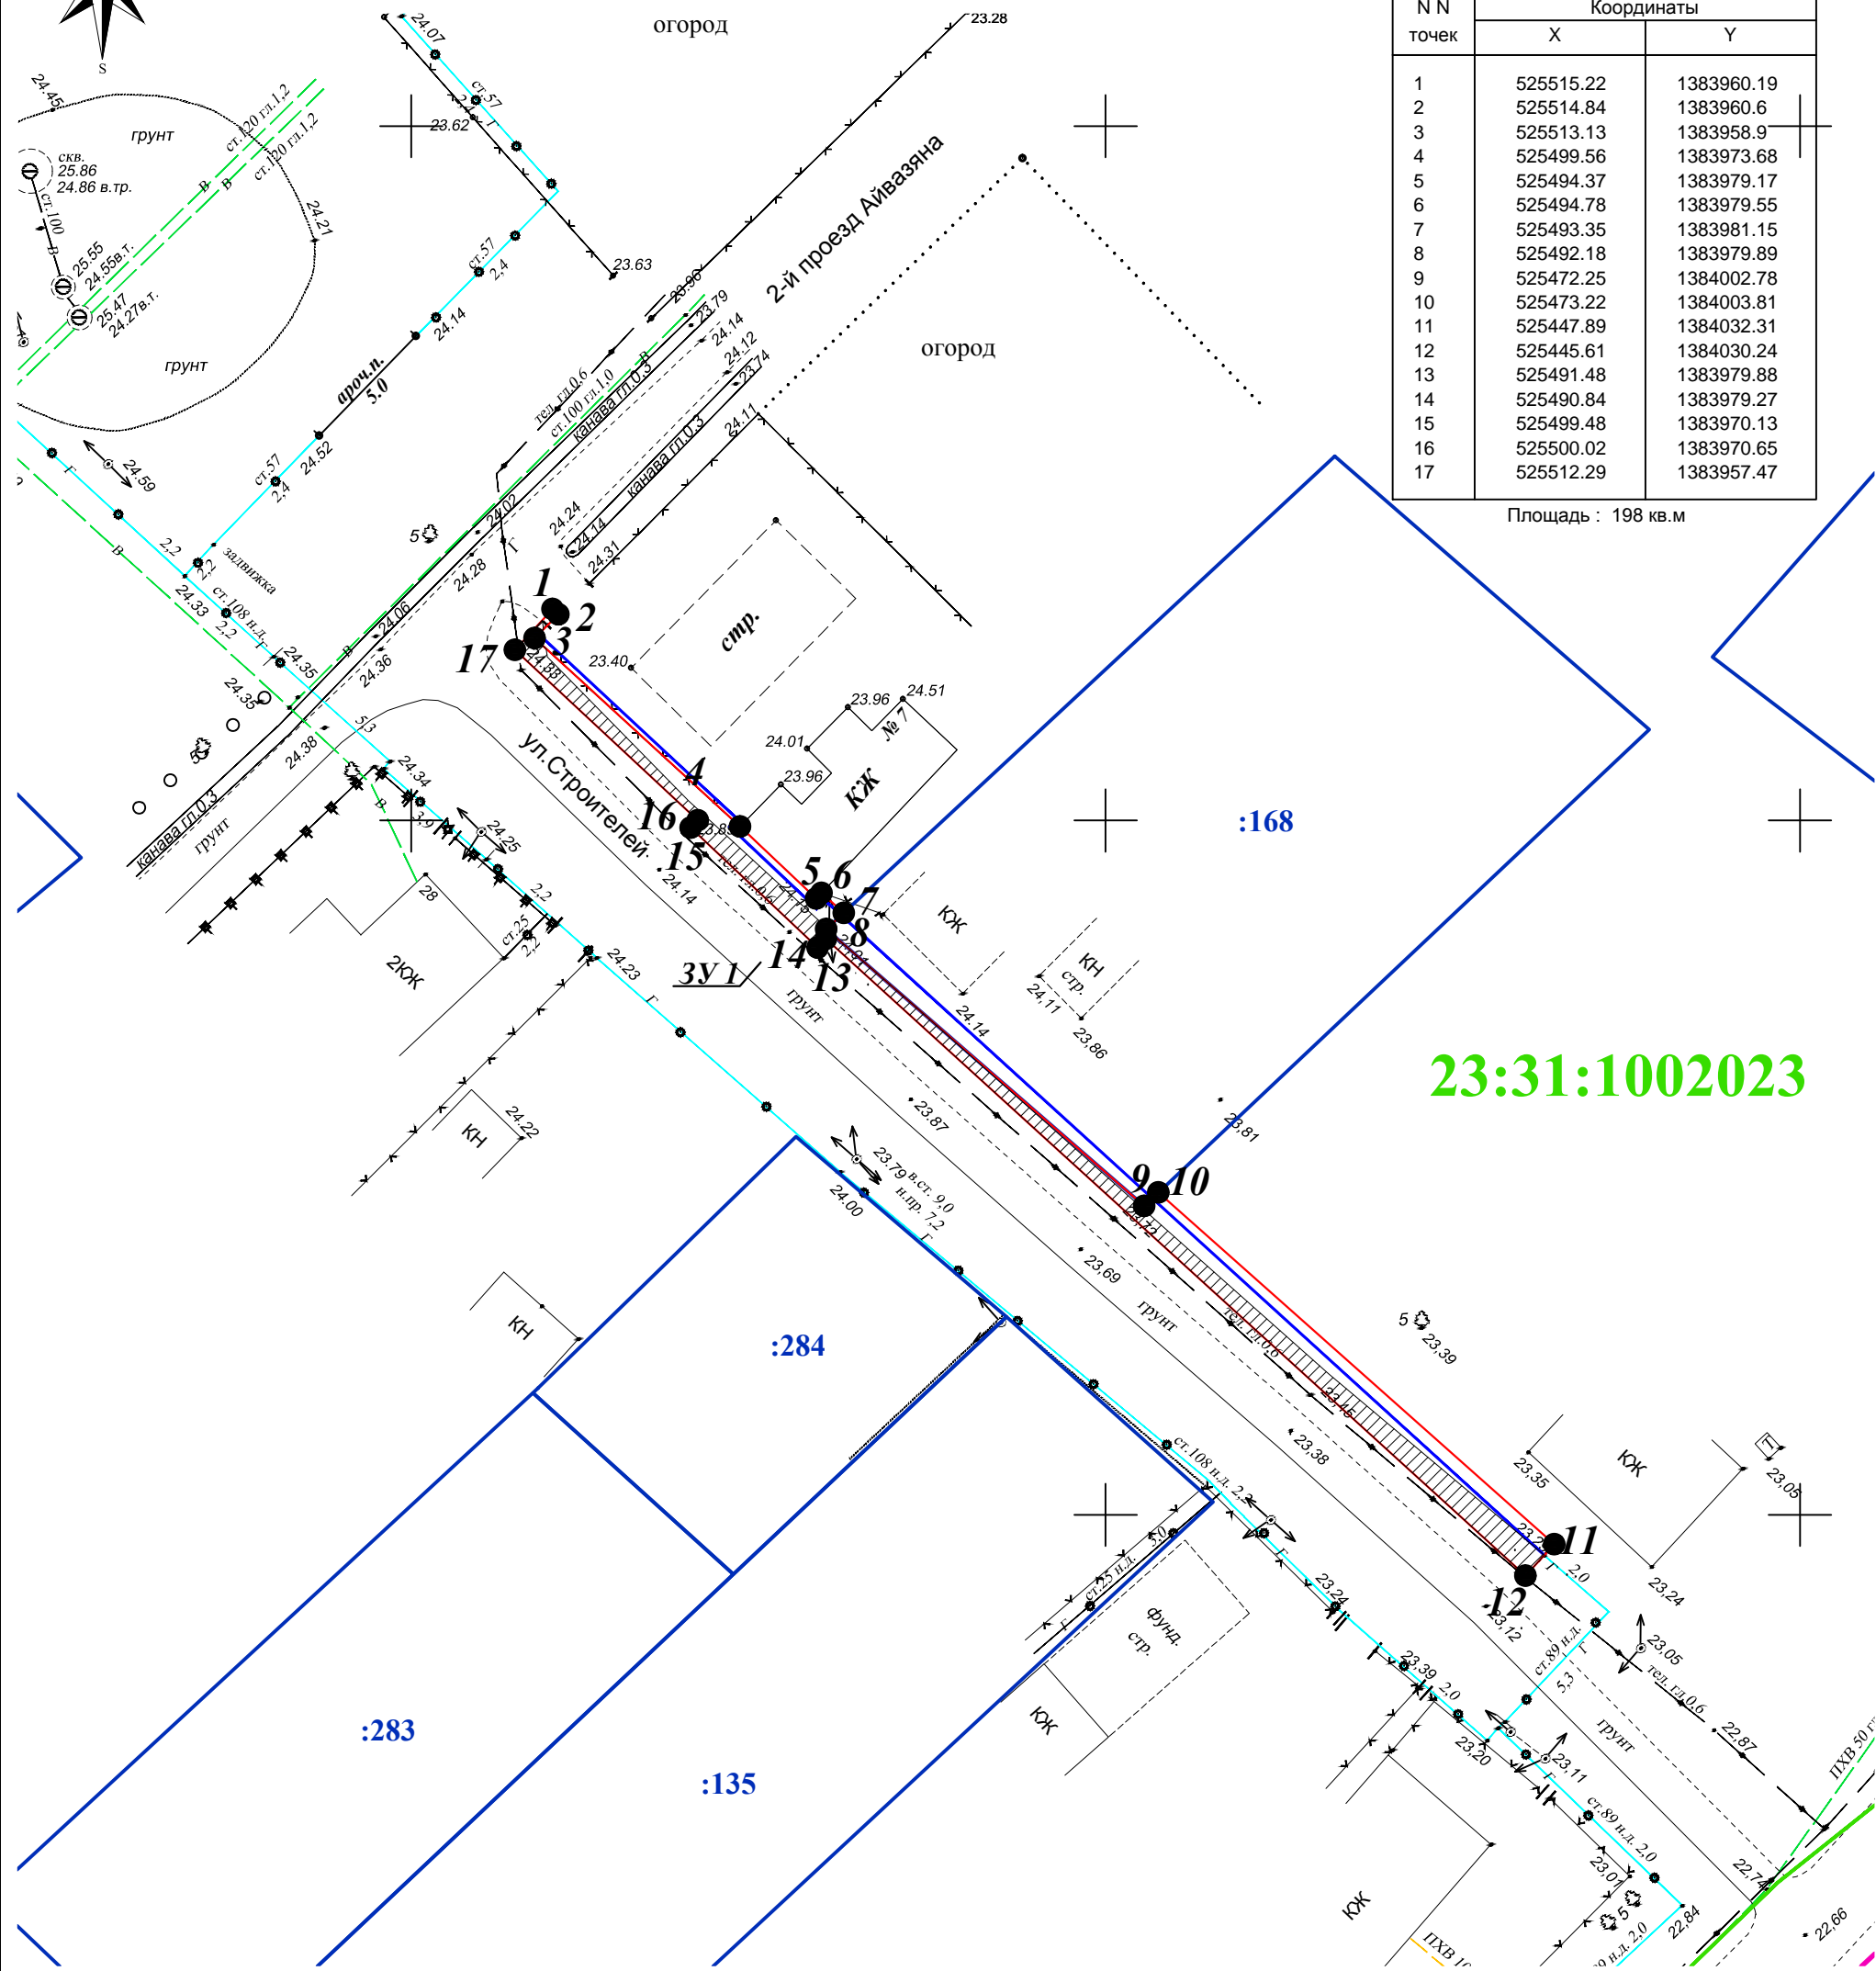

Условные обозначения

- 1 •

ЗУ 1
- граница образуемого земельного участка

- точка поворота границы земельного участка

- граница земельных участков стоящих на кадастровом учете

- граница кадастровых кварталов

- условный номер образуемого земельного участка
- 23:31:0315005

:33
- кадастровый номер кадастрового квартала

- кадастровый номер земельного участка

- зона действия публичного сервитута линий связи и электричества в границах формируемого участка

- зона действия публичного сервитута газопровода в границах формируемого участка

					2017г
Изм.	Кол.уч	Лист	N док.	Подпись	Дата
Директор	Печеный				
Исполнитель	Шкаев				

Том 1. Основная (утверждаемая) часть			
Документация по планировке территории (проект межевания территории) для размещения линейного объекта:"Распределительный газопровод низкого давления по адресу: Тимашевский район, ст. Медведовская, ул. Строителей, 9Г.			
Границы образуемого земельного участка на кадастровом плане территории	Стадия	Лист	Листов
	П	3	3
Чертеж межевания территории М 1:500	ООО "Кадастр-Гео"		