

Для служебного пользования
Экз. № 1

УТВЕРЖДАЮ
Заведующий МБДОУ д/с № 10
«Ивушка»

Л.В. Диникина

13.03 2020 года

СОГЛАСОВАНО

Начальник отделения
вневедомственной охраны по
Тбилисскому району филиала
федерального государственного
казенного учреждения управления
вневедомственной охраны войск
национальной гвардии России
по Краснодарскому краю

С.В. Хаустов

13 марта 2020 года

СОГЛАСОВАНО

Руководителя аппарата
оперативного штаба в
Краснодарском крае

Ю.А. Патаев

10.03 2020 года

СОГЛАСОВАНО

Начальник отделения
надзорной деятельности и
профилактической работы
Тбилисского района

Е.С. Тараненко

13 марта 2020 года

ПАСПОРТ БЕЗОПАСНОСТИ

муниципального бюджетного дошкольного образовательного учреждение
детский сад № 10 «Ивушка»

(наименование объекта (территории))

ст-ца Нововладимировская

(наименование населенного пункта)

2019 год

I. Общие сведения об объекте (территории)

Муниципальное бюджетное дошкольное образовательное учреждение детский сад № 10 «Ивушка», 352375, Краснодарский край, Тбилисский район, ст-ца Нововладимировская, ул. Ленина 13а, тел. факс 8 (86158) 6-51-43, det.sad.10ivushka@mail.ru

(наименование, адрес объекта (территории), телефон, факс, электронная почта)

дошкольное образование

(основной вид деятельности органа (организации), являющегося правообладателем объекта (территории))

третья

(категория опасности объекта (территории))

общая площадь объекта - 7180 кв. метров, протяженность периметра – 377 м.

(общая площадь объекта (территории), кв. метров, протяженность периметра, метров)

свидетельство о государственной регистрации права на пользование земельным участком – 23-23/04-13/2005-207 от 08.09.2015г.;

свидетельство о праве пользования объектом недвижимости, номер и дата их выдачи – 23-23-04/029/2009-523 от 08.09.2015 г.

(свидетельство о государственной регистрации права на пользование земельным участком и свидетельство о праве пользования объектом недвижимости, номер и дата их выдачи)

Диникина Лариса Васильевна, заведующий, тел. факс 8(86158) 65143, сот.8 918 1490595, det.sad.10ivushka@mail.ru

(ф.и.о. должностного лица, осуществляющего непосредственное руководство деятельностью работников на объекте (территории), служебный (мобильный) телефон, факс, электронная почта)

Диникина Лариса Васильевна, заведующий, тел. факс 8(86158) 65143, сот.8 918 1490595, det.sad.10ivushka@mail.ru

(ф.и.о. руководителя органа (организации), являющегося правообладателем объекта (территории), служебный (мобильный) телефон, электронная почта)

II. Сведения о работниках, воспитанников и иных лицах, находящихся на объекте (территории)

1. Режим работы объекта (территории): 10,5 часовой рабочий день, с 07 час. 30 мин до 18 час. 00 мин ежедневно кроме субботы, воскресенья, праздничных и выходных дней.

(продолжительность, начало (окончание) рабочего дня)

2. Общее количество работников объекта (территории) 30

(человек)

3. Среднее количество находящихся на объекте (территории) в течение дня: работников – 20 чел.;

воспитанников – 102 чел.;

иных лиц, в том числе арендаторов, лиц, осуществляющих безвозмездное пользование имуществом, находящимся на объекте (территории), сотрудников охранных организаций: 1 сотрудник охраны

(человек)

4. Среднее количество находящихся на объекте (территории) в нерабочее время, ночью, в выходные и праздничные дни работников, обучающихся и иных лиц, в том числе арендаторов, лиц, осуществляющих безвозмездное пользование

имуществом, находящимся на объекте(территории), сотрудников охранных организаций: 1 сотрудник охраны

5. Сведения об арендаторах, иных лицах (организациях), осуществляющих безвозмездное пользование имуществом, находящимся на объекте (территории) отсутствуют

(полное и сокращенное наименование организации, основной вид деятельности, общее количество работников, расположение рабочих мест на объекте (территории), занимаемая площадь (кв. метров), режим работы, ф.и.о., номера телефонов (служебного, мобильного) руководителя организации, срок действия аренды и (или) иные условия нахождения (размещения) на объекте (территории))

III. Сведения о критических элементах объекта (территории)

1. Перечень критических элементов объекта (территории) (при наличии)

№ п/п	Наименование критических элементов	Количество работников, воспитанников и иных лиц, находящихся на критическом элементе, человек	Общая площадь, кв. м	Характер террористической угрозы	Возможные последствия
1.	Здание детского сада	141	895,4	Огнестрельное оружие. Возникновение пожара (поджог). Распыление опасных химических (биологических) реагентов, токсинов. Минирование. Захват заложников	Поражение людей от взрывной волны и осколков взрывного устройства. Частичное обрушение конструкций здания с возникновением завалов. Возникновение пожара и сильного задымления.
2.	Спортивная площадка	30	120	Распыление опасных химических (биологических) реагентов, токсинов. Минирование. Захват заложников	Поражение людей от взрывной волны и осколков взрывного устройства. Отравление ядовитыми веществами

2. Возможные места и способы проникновения террористов на объект (территорию): нарушение целостности ограждения, въездные ворота с улицы Ленина, физическое устранение охраны.

3. Наиболее вероятные средства поражения, которые могут применить террористы при совершении террористического акта: пожароопасные и взрывчатые вещества, применение огнестрельного, холодного оружия, возникновение пожара (поджог), распыление опасных химических

(биологических) реагентов, токсинов, минирование, биологически активные, отравляющие, ядовитые вещества.

IV. Прогноз последствий в результате совершения на объекте (территории) террористического акта

1. Предполагаемые модели действий нарушителей: разрушения конструкций здания, людские потери или причинение вреда здоровью, экономический ущерб, нарушение электроснабжения, водоснабжения учреждения.

(краткое описание основных угроз совершения террористического акта на объекте (территории), возможность размещения на объекте (территории) взрывных устройств, захват заложников из числа работников, воспитанников и иных лиц, находящихся на объекте (территории), наличие рисков химического, биологического и радиационного заражения (загрязнения))

2. Вероятные последствия совершения террористического акта на объекте (территории): 7 180 кв.м., массовое инфицирование через водопроводную сеть, разрушение канализационной системы.

(площадь возможной зоны разрушения (заражения) в случае совершения террористического акта, кв. метров, иные ситуации в результате совершения террористического акта)

V. Оценка социально-экономических последствий совершения террористического акта на объекте (территории)

№ п/п	Возможные людские потери, человек	Возможные нарушения инфраструктуры	Возможный экономический ущерб, тыс. рублей
1	141	Системы связи и управления, разрушение конструкций зданий, вывод из строя линии электропередач	до 292,74

VI. Силы и средства, привлекаемые для обеспечения антитеррористической защищенности объекта (территории)

1. Силы, привлекаемые для обеспечения антитеррористической защищенности объекта (территории): специализированная охранная организация ООО ЧОО «Тифлисский дозор» круглосуточно, МКУ «Служба по делам ГО и ЧС», сотрудники отделения надзорной деятельности и профилактической работы Тбилисского района, Отдела МВД России по Тбилисскому району.

2. Средства, привлекаемые для обеспечения антитеррористической защищенности объекта (территории): система видеонаблюдения в количестве 3 камер внешнего наблюдения, система оповещения 2-го типа в автоматическом режиме включаемая по сигналу пожарной сигнализации; пожарная сигнализация в виде системы автоматической пожарной сигнализации «Гранит 16», объектовой станции программно-аппаратного комплекса «Стрелец-Мониторинг» (ПАК); тревожная сигнализация (тревожные сообщения)

реализована в виде кнопки тревожной сигнализации сотового телефона с выводом на пульт центрального наблюдения ОВО по Тбилисскому району - филиала ФГКУ «УВО ВНГ России по Краснодарскому краю».

VII. Меры по инженерно-технической, физической защите и пожарной безопасности объекта (территории)

1. Меры по инженерно-технической защите объекта (территории):

а) объектовые системы оповещения: объектовая станция программно-аппаратного комплекса «Стрелец - Мониторинг» (ПАК), с выводом на пультное оборудование 129-ПЧ ФГКУ «7 отряда ФПС по Краснодарскому краю».

(наличие, марка, характеристика)

б) наличие резервных источников электроснабжения - отсутствуют, резервные источники системы связи представлены мобильным телефоном с кнопкой SOS и мобильными телефонами сотрудников.

(количество, характеристика)

в) наличие технических систем обнаружения несанкционированного проникновения на объект (территорию): охранная сигнализация отсутствует.

(марка, количество)

г) наличие стационарных и ручных металлоискателей: имеется ручной, MD-3003B1(металлодетектор)

(марка, количество)

д) наличие систем наружного освещения объекта (территории): имеется 5 уличных фонарей на здании детского сада

(марка, количество)

е) наличие системы видеонаблюдения представлена 4 камерами внешнего наблюдения

(марка, количество)

2. Меры по физической защите объекта (территории):

а) количество контрольно-пропускных пунктов (для прохода людей и проезда транспортных средств): КПП для прохода людей отсутствует, один пост для прохода людей, двое ворот для проезда транспортных средств;

б) количество эвакуационных выходов (для выхода людей и выезда транспортных средств): три для выхода людей и два для выезда транспортных средств;

в) наличие на объекте (территории) электронной системы пропуска: отсутствует

(тип установленного оборудования)

г) физическая охрана объекта (территории):

ООО ЧОО «Тифлисский дозор», 1 пост, 1 человек.

(организация, осуществляющая охранные мероприятия, количество постов (человек))

реализована в виде кнопки тревожной сигнализации сотового телефона с выводом на пульт центрального наблюдения ОВО по Тбилисскому району - филиала ФГКУ «УВО ВНГ России по Краснодарскому краю».

VII. Меры по инженерно-технической, физической защите и пожарной безопасности объекта (территории)

1. Меры по инженерно-технической защите объекта (территории):

а) объектовые системы оповещения: объектовая станция программно-аппаратного комплекса «Стрелец - Мониторинг» (ПАК), с выводом на пультное оборудование 129-ПЧ ФГКУ «7 отряда ФПС по Краснодарскому краю».

(наличие, марка, характеристика)

б) наличие резервных источников электроснабжения - отсутствуют, резервные источники системы связи представлены мобильным телефоном с кнопкой SOS и мобильными телефонами сотрудников.

(количество, характеристика)

в) наличие технических систем обнаружения несанкционированного проникновения на объект (территорию): охранная сигнализация отсутствует.

(марка, количество)

г) наличие стационарных и ручных металлоискателей: имеется ручной, MD-3003B1(металлодетектор)

(марка, количество)

д) наличие систем наружного освещения объекта (территории): имеется 5 уличных фонарей на здании детского сада

(марка, количество)

е) наличие системы видеонаблюдения представлена 4 камерами внешнего наблюдения

(марка, количество)

2. Меры по физической защите объекта (территории):

а) количество контрольно-пропускных пунктов (для прохода людей и проезда транспортных средств): КПП для прохода людей отсутствует, один пост для прохода людей, двое ворот для проезда транспортных средств;

б) количество эвакуационных выходов (для выхода людей и выезда транспортных средств): три для выхода людей и два для выезда транспортных средств;

в) наличие на объекте (территории) электронной системы пропуска: отсутствует

(тип установленного оборудования)

г) физическая охрана объекта (территории):

ООО ЧОО «Тифлисский дозор», 1 пост, 1 человек.

(организация, осуществляющая охранные мероприятия, количество постов (человек))

3. Наличие систем противопожарной защиты и первичных средств пожаротушения объекта (территории):

а) наличие автоматической пожарной сигнализации: система автоматической пожарной сигнализации «Гранит 16», объектовой станции программно-аппаратного комплекса (ПАК) «Стрелец - Мониторинг», с выводом на пультовое оборудование 129-ПЧ ФГКУ «7 отряда ФПС по Краснодарскому краю».

(характеристика)

б) наличие системы внутреннего противопожарного водопровода: отсутствует;

(характеристика)

в) наличие автоматической системы пожаротушения: отсутствует.

(тип, марка)

г) наличие системы оповещения и управления эвакуацией при пожареоборудования для эвакуации из зданий людей: извещатель дымовой 62 шт, световой указатель «Выход» - 12 шт., установлены на основными и запасными выходами

(тип, марка)

д) наличие первичных средств пожаротушения (огнетушители): 14 огнетушителей ОП - 5; пожарный щит укомплектован размещен на стене здания, имеется свободный доступ к щиту, один пожарный гидрант на территории МБДОУ д/с № 10 «Ивушка»;

(характеристика)

VIII. Выводы и рекомендации

МБДОУ д/с № 10 «Ивушка» III категории опасности не соответствует в полной мере предъявленным требованиям.

В целях обеспечения антитеррористической защищенности объекта и его приведения требованиям законодательства предусматривается выполнение следующих мероприятий:

- обустройство системы голосового оповещения и управления эвакуацией;
- оснащение объектов (территорий) системами видеонаблюдения, охранной сигнализации;
- замена камер внешнего наблюдения на более высокое разрешение;
- оборудование на первом этаже помещения для охраны с установкой в нем систем видеонаблюдения, охранной сигнализации и средств передачи тревожных сообщений на ПЦО ОВО по Тбилисскому району-филиала ФГКУ «УВО ВНГ России по Краснодарскому краю».

IX. Дополнительная информация с учетом особенностей объекта (территории):
сведения отсутствуют

(наличие локальных зон безопасности)

Приложения:

1. поэтажный план (схема) объекта (территории) МБДОУ д/с № 10 «Ивушка» с обозначением критических элементов объекта.
2. План (схема) охраны объекта (территории) с указанием контрольно-пропускных пунктов, постов охраны, инженерно-технических средств охраны.
3. Акт обследования и категорирования объекта (территории).

Заведующий МБДОУ д/с № 10 «Ивушка»



Л.В. Диникина

Паспорт безопасности актуализирован «____» _____ 20__ г.

Причина актуализации _____


Заведующий МБДОУ д/с № 10 «Ивушка»

Л.В. Диникина

Позтажний план
строєння лит. "А"
по ул.Леніна № 13 а


1 orak


Масштаб 1:100

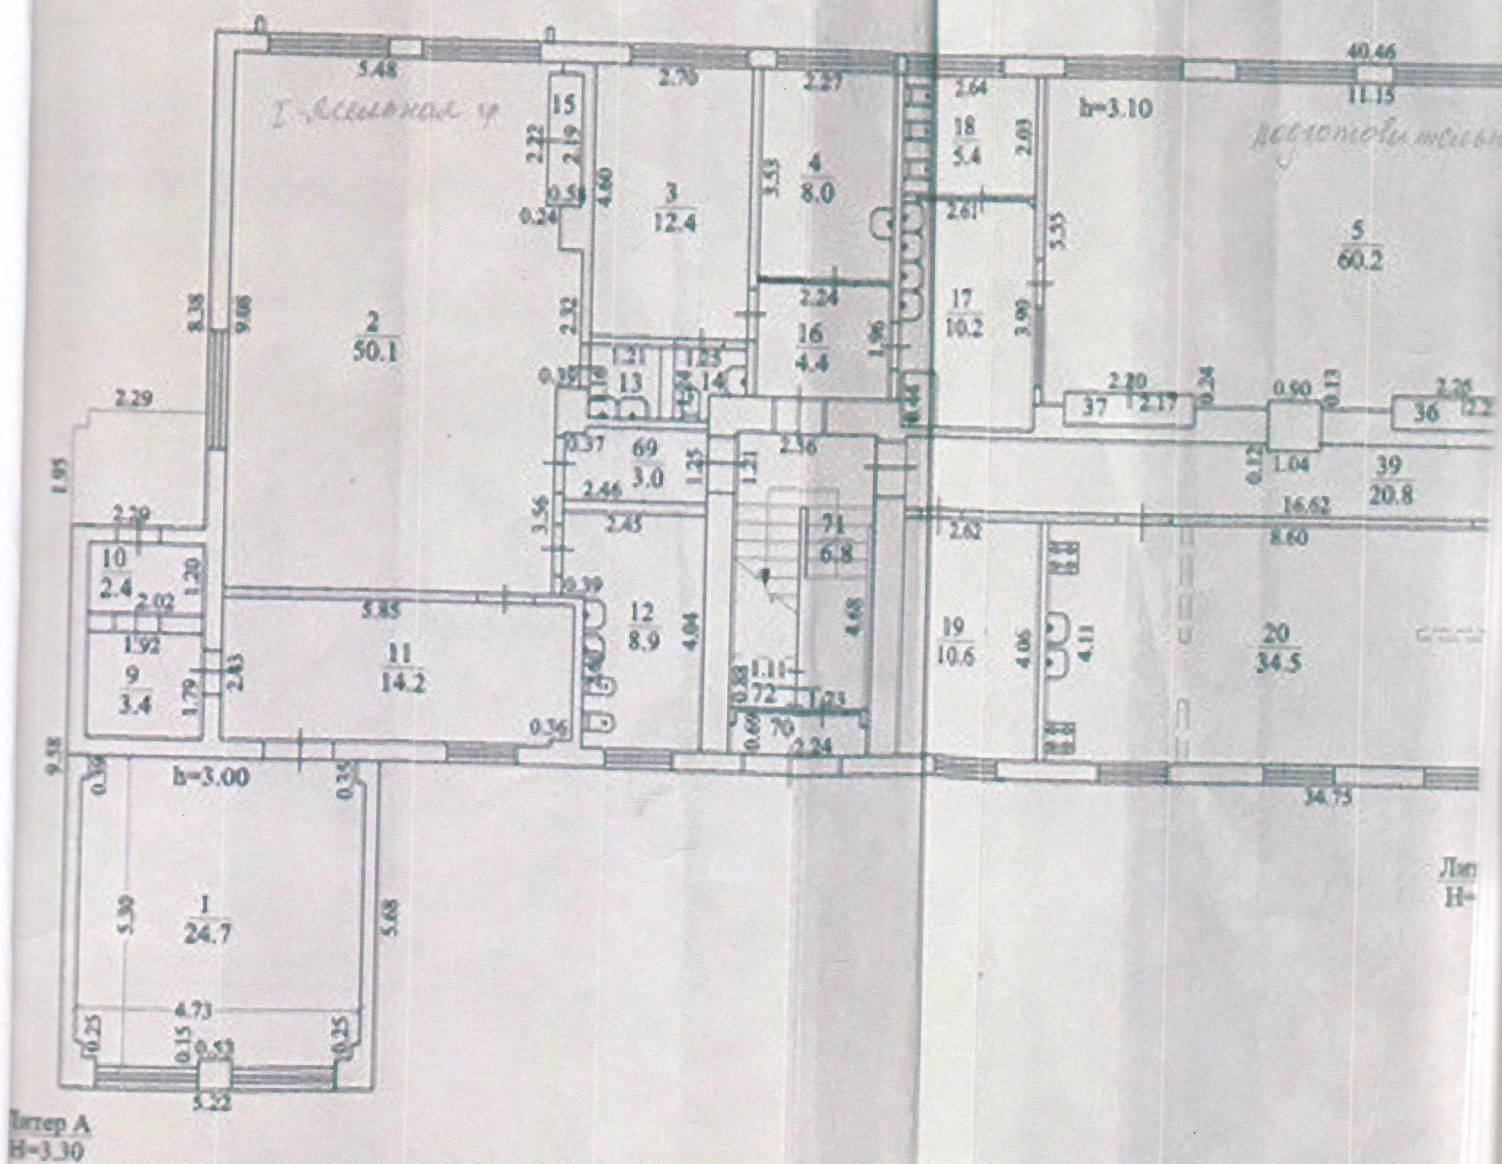

Полэтажный план
строения лит. "А"
по ул. Ленина № 13

2 этаж
Масштаб 1:100

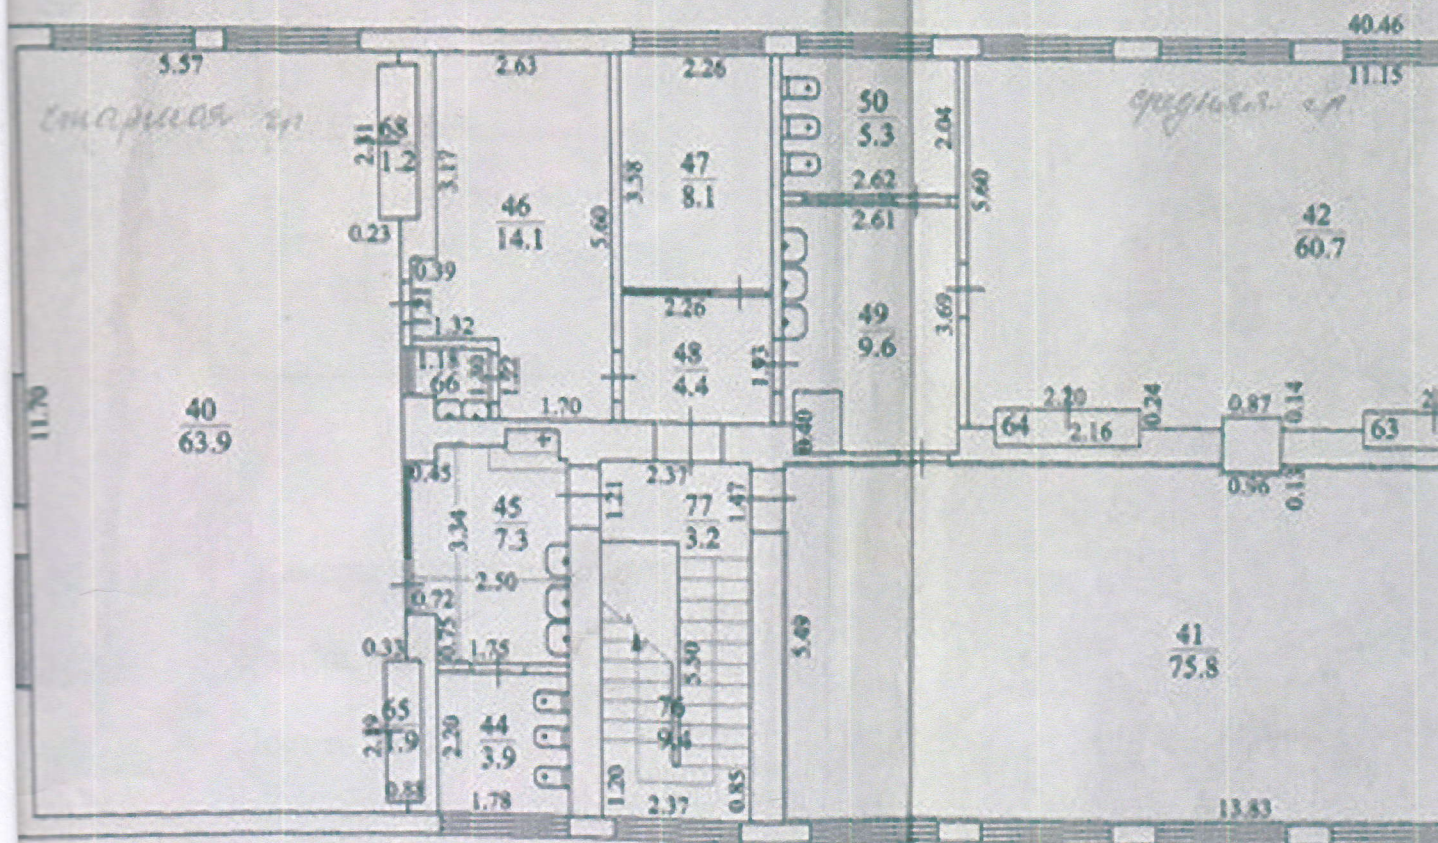

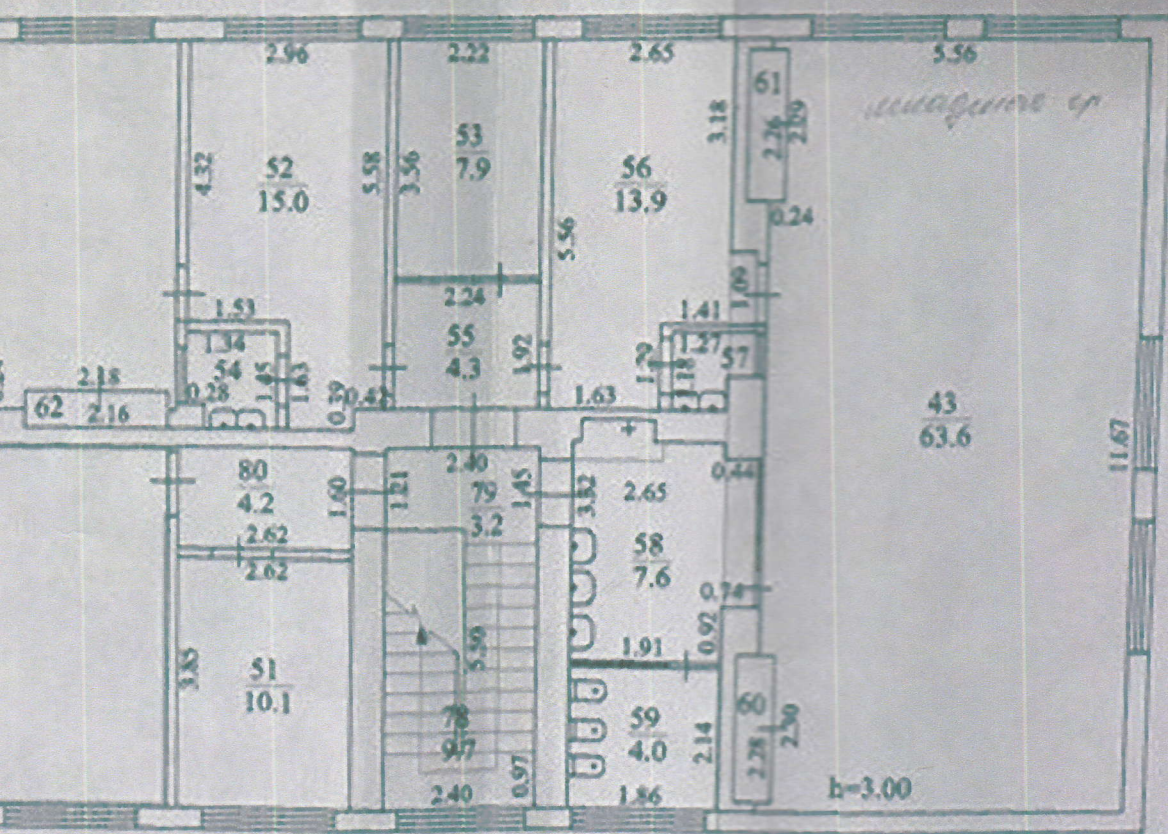


Литер А
Н=6.70



Филиал ГУП АО "Градтехинвестаренда" по Троицкому району
2009 г. Директор филиала
2009 г. Руководитель группы
23.01.2009 г. Техник-инженер

Заместитель А.П.
Васильев С.А.
Рябенко Е.В.

План (схема) объекта (территории) с указанием контрольно-пропускных пунктов, постов охраны, инженерно – технических средств охраны МДОУ д/с № 10 Ивушка».

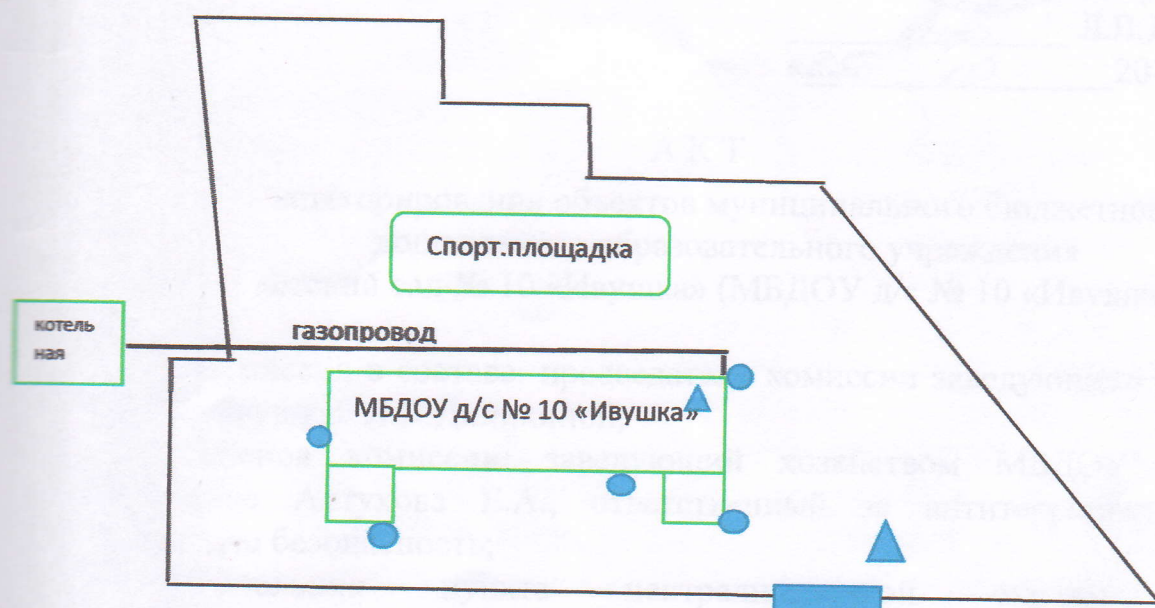

Камеры видеонаблюдения



Ворота, калитка (вход – выход на территорию)



Пост охраны

Для служебного пользования

Экз. № _____

УТВЕРЖДАЮ

Заведующий муниципального
бюджетного дошкольного
образовательного учреждения
детский сад № 10 «Ивушка»

Л.В. Диникина
«25» 10 2019 года

А К Т

категорирования объектов муниципального бюджетного
дошкольного образовательного учреждения
детский сад № 10 «Ивушка» (МБДОУ д/с № 10 «Ивушка»)

Комиссия в составе: председателя комиссии заведующего МБДОУ д/с
№ 10 «Ивушка» Л.В. Диникиной;

членов комиссии: заведующий хозяйством МБДОУ д/с № 10
«Ивушка» Алтухова Е.А., ответственный за антитеррористическую и
пожарную безопасность;

начальник пункта централизованной охраны отделения
вневедомственной охраны по Тбилисскому району филиала федерального
государственного казенного учреждения управления вневедомственной
охраны войск национальной гвардии России по Краснодарскому краю (по
согласованию) Нагель А.А.;

сотрудник УФСБ России по Краснодарскому краю (по согласованию)
Никитин Е. А.;

начальник отделения надзорной деятельности и профилактической
работы Тбилисского района Тараненко Е. С., в соответствии с приказом от
01.10.2019 № 171 «О создании комиссии по обследованию и
категорированию МБДОУ д/с № 10 «Ивушка» (территории) в период с 01
октября 2019 по 25 октября 2019 года произвела обследование объектов
муниципального бюджетного дошкольного образовательного учреждения
детский сад № 10 «Ивушка» на предмет присвоения категории опасности.

В ходе работы комиссия установила:

а) полное наименование объекта: муниципальное бюджетное
дошкольное образовательное учреждения детский сад № 10 «Ивушка»;
сокращенное наименование: МБДОУ д/с № 10 «Ивушка»;
юридический, фактический адрес: 352375, Краснодарский край,
Тбилисский район, ст. Нововладимировская, ул. Ленина 13а.

Краткая характеристика МБДОУ д/с № 10 «Ивушка»: площадь
земельного участка 7 180 м² На территории находится 1 здание.

Ограждение: фасад – железные столбы (трубы), секции из железных прутьев, высота 1.5 м. Южная, западная и восточная стороны – железные столбы, секции из железной сетки, высота 1,8 -2 м. Общая протяженность ограждения 377м. Двое металлических ворот (распашные, северной и южной сторон). Месторасположение центральных ворот - с северной стороны, столбы - кирпичные тумбы, хозяйственные ворота - с южной стороны. Ворота с южной стороны открываются по мере необходимости. 1 металлическая калитка с центрального входа (северная сторона). Ключи от замков на воротах и калитки находятся у охраны (круглосуточно), и у заведующего хозяйством, в кабинете заведующего.

Режим работы (функционирования) МБДОУ д/с № 10 «Ивушка»: 10,5 часов. Распорядок дня: 7.30 – 18.00.

Расчетное количество возможного одновременного пребывания людей: 120 человек.

Прилегающие объекты к МБДОУ д/с № 10 «Ивушка»: с восточной стороны - спортивная площадка СОШ № 10, газовая котельная, балансодержатель МУП «Тепловые сети Тбилисского района»; с западной стороны - частный жилой сектор (кирпичные дома), с северной стороны - частный магазин «555», с южной стороны - частная пекарня.

Для обеспечения антитеррористической защищенности в МБДОУ д/с № 10 «Ивушка» осуществляются следующие мероприятия:

декларация пожарной безопасности, зарегистрированная в ОГПН Тбилисского района УГПН ГУ МЧС России по Краснодарскому краю 19.03.2010 года, регистрационный номер № 03-249-813-00018-89;

заключение НОР № 33/16 от 23.12.2016 г.;

на территории МБДОУ д/с № 10 «Ивушка» имеется 1 пожарный гидрант (с южной стороны здания);

план эвакуации соответствует ГОСТ – Р 12.2.143-2009. 230-29.0-1440-ЖЗ, годен до 2022 года, размещен на лестничных площадках первого и второго этажей, обозначены эвакуационные выходы;

Алтухова Елена Анатольевна заведующий хозяйством МБДОУ д/с № 10 «Ивушка», приказом МБДОУ д/с № 10 «Ивушка» от 31.08.2017 г № 133 назначена ответственным за выполнение мероприятий по обеспечению антитеррористической защищенности. Согласно должностной инструкции осуществляет взаимодействие с Отделом МВД России по Тбилисскому району и ОВО по Тбилисскому району - филиала ФГКУ «УВО ВНГ России по Краснодарскому краю»;

обеспечение пропускного и внутри объектного режимов в МБДОУ д/с № 10 «Ивушка» осуществляется в дневное и ночное время одним сотрудником ООО ЧОО «Тифлисский дозор». Периодический инструктаж сотрудников охраны о порядке несения службы, действиях в кризисных и чрезвычайных ситуациях, изучение функциональных обязанностей, инструкций, проводится ежедневно;

с целью проверки реальной готовности к действиям в чрезвычайных ситуациях в МБДОУ д/с № 10 «Ивушка» ежемесячно проводятся тренинги по

эвакуации воспитанников и работников организации с приглашением сотрудников МКУ «Служба ГО и ЧС», отделения надзорной деятельности и профилактической работы Тбилисского района, Отдела МВД России по Тбилисскому району;

постоянно обновляется стенд «Уголок безопасности» наглядной агитацией о порядке действий воспитанников, работников при возникновении чрезвычайных ситуаций, распространяются памятки для родителей;

в целях повышения уровня бдительности и оказания необходимого содействия при возникновении чрезвычайных ситуаций до сведения работников, обучающихся, родительской общественности доведены номера телефонов и каналы связи с Отделом МВД РФ по Тбилисскому району, отделения надзорной деятельности и профилактической работы Тбилисского района, МБУЗ «Тбилисская ЦРБ», МКУ «Служба по делам ГО и ЧС»;

система видеонаблюдения в количестве 5 камер внешнего наблюдения охватывает не в полном объеме периметр. Обслуживание системы осуществляет ООО «СБК-Альянс» в соответствии с контрактом № 82 от 13.12.2018 года;

система оповещения и управления эвакуацией реализована в виде системы звукового оповещения «Гранит - 16», извещатель дымовой 80 шт., световой указатель «Выход» – 7 шт., установлены над основным и запасными эвакуационными выходами, на втором этаже в коридорах, находятся в исправном состоянии;

пожарная сигнализация реализована в виде системы автоматической пожарной сигнализации «Гранит – 16», установлена в здании. Организация производящая обслуживание системы: ООО «Ника» контракт № 84 от 13.12.2018 года

объектовой станции программно-аппаратного комплекса «Стрелец - Мониторинг» (ПАК), с выводом на пультовое оборудование 129-ПЧ ФГКУ «7 отряда ФПС по Краснодарскому краю». Организация производящая обслуживание комплекса: ООО «СБК-Альянс» на основании контракта № 81 от 13.12.2018 года.;

тревожно - вызывная сигнализация реализована с использованием сотового телефона с кнопкой SOS, находящихся у охранника круглосуточно, выходные и праздничные дни, с выводом на пульт центрального наблюдения. Организация производящая обслуживание системы: Федеральное государственное казенное учреждение управления вневедомственной охраны войск национальной гвардии России по Краснодарскому краю (ПГКУ «УВО ВНГ России по Краснодарскому краю»), муниципальный контракт № 32000410 от 25.01.2019 года.

б) конструктивные и технические характеристики объекта, организация его функционирования:

Литер А. (здание). Помещения расположены в 2-х этажном кирпичном здании. Чердачные перекрытия железобетонные плиты утепленные. Кровля двухскатная шиферная на деревянной обрешетке, стропила деревянные. Окна

—пластиковые. Здание имеет 1 основной и 4 запасных выхода. Два выхода на чердачное помещение внутри здания, на лестничных площадках второго этажа. Электроэнергия в здании отключается в электрощитовой, расположенной у центральной входной двери, на наружной стене здания.

Действующие меры по обеспечению безопасного функционирования объекта:

положение об организации пропускного режима в МБДОУ д/с № 10 «Ивушка» от 31.08.2017г.;

план по обеспечению антитеррористической защищенности МБДОУ д/с № 10 «Ивушка»;

план по обеспечению пожарной безопасности МБДОУ д/с № 10 «Ивушка»;

план обеспечения безопасности МБДОУ д/с № 10 «Ивушка» при проведении массовых мероприятий (праздника, утренника, спортивных мероприятий и т.п.);

план эвакуации воспитанников, работников ДОУ при возникновении чрезвычайных ситуаций (террористического акта) утвержден заведующим МБДОУ д/с № 10 «Ивушка»;

памятки руководителю образовательного учреждения о первоочередных действиях при угрозе террористического акта или возникновении иных нештатных ситуаций;

памятки дежурному администратору о первоочередных действиях при угрозе террористического акта или возникновении иных нештатных ситуаций;

функциональные обязанности должностного лица учреждения, ответственного за выполнение мероприятий по антитеррористической защите;

должностные обязанности сотрудника, осуществляющего охрану;

инструкция о порядке действия дежурного, обслуживающего персонала при поступлении сигнала о пожаре;

инструкция сотруднику охраны по пожарной безопасности;

план мероприятий противопожарной защиты МБДОУ д/с № 10 «Ивушка»;

приказ МБДОУ д/с № 10 «Ивушка» от 02.09.2019 г. № 165 «О создании добровольной пожарной дружины»;

приказ МБДОУ д/с № 10 «Ивушка» от 11.07.2019 г. № 128 «О противопожарном режиме»;

приказ МБДОУ д/с № 10 «Ивушка» от 11.07.2019г. № 126 «О назначении ответственных лиц за пожарную безопасность»;

инструкции о действиях персонала образовательной организации при обнаружении подозрительных предметов, а также при возникновении и ликвидации последствий актов терроризма;

журнал учета посетителей;

журнал регистрации автотранспорта, въезжающего на территорию;

введен режим ограничения въезда автотранспортных средств на

территорию МБДОУ д/с № 10 «Ивушка».

в) степень угрозы совершения террористического акта и возможные последствия его совершения:

на основании количественных показателей статистических данных (сведений) о совершенных и предотвращенных за последние 12 месяцев террористических актах на территории Краснодарского края не зафиксировано. Угроза совершения террористического акта отсутствует.

Возможные ситуации и последствия:

опасность совершения террористических актов путем захвата заложников или закладки взрывных устройств;

угроз возникновения чрезвычайных ситуаций природного и техногенного характера (аварий, катастроф, стихийных бедствий);

возможность применения в зданиях и на территории радиоактивных и отравляющих веществ опасных для жизни и здоровья людей.

Прогнозируемое количество пострадавших составляет 141 человек, размер материального ущерба 292,74 тыс. рублей.

г) потенциально опасные участки объекта, совершения террористического акта на которых может привести к возникновению чрезвычайных ситуаций с опасными социально-экономическими последствиями, и уязвимые места, и критические элементы объекта, совершение террористического акта на которых может привести к прекращению функционирования объекта в целом, его повреждению или аварии на нем:

газовая котельная, отдельный модуль, размером 6,48 м х 2,50 м, цельная металлическая конструкция, балансодержатель МУП «Тепловые сети Тбилисского района», директор Ширшов Петр Владимирович (сот. тел. 89654612147);

групповые комнаты, музыкальный зал, спортивная площадка.

д) на основании результатов обследования муниципального бюджетного дошкольного образовательного учреждения детский сад № 10 «Ивушка» присвоена третья категория опасности.

е) в целях обеспечения антитеррористической защищенности муниципального бюджетного дошкольного образовательного учреждения детский сад № 10 «Ивушка» необходимо выполнить следующие мероприятия:

№ п/п	Наименование мероприятия	Сроки выполнения мероприятия	Источники финансирования
1	Обустройство системы голосового оповещения и управления эвакуацией	до 25.12. 2020 года <i>23.12.20</i>	местный бюджет

2	а) оснащение объектов (территорий) системами видеонаблюдения, охранной сигнализации; б) Замена камер внешнего наблюдения на более высокое разрешение	до 25.12. 2021 года	местный бюджет
3	Оборудование на 1-м этаже помещения для охраны с установкой в нем систем видеонаблюдения, охранной сигнализации и средств передачи тревожных сообщений в подразделения войск национальной гвардии Российской Федерации (подразделения вневедомственной охраны войск национальной гвардии Российской Федерации);	до 25.12. 2021 года	
4	Лабораторные испытания качества огнезащитного состава строительных конструкций.	до 25.12. 2021 года	местный бюджет

Председатель комиссии:


Заведующий МБДОУ
д/с № 10 «Ивушка»



Л.В. Диникина


Члены комиссии:

Заведующий хозяйством МБДОУ д/с
№ 10 «Ивушка», ответственный за
антитеррористическую
и пожарную безопасность

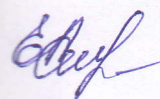

Е.А. Алтухова

Начальник пункта централизованной
охраны отделения вневедомственной
охраны по Тбилисскому району филиала
федерального государственного
казенного учреждения управления
вневедомственной охраны
войск национальной гвардии России
по Краснодарскому краю

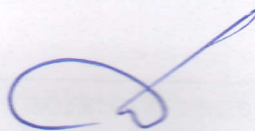


А.А. Нагель

Сотрудник УФСБ России
по Краснодарскому краю



Е.А. Никитин

Начальник отделения надзорной
деятельности и профилактической
работы Тбилисского района

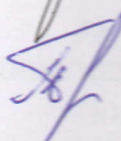

Е.С. Тараненко